

中共宝鸡市委宣传部 中共宝鸡市委精神文明建设指导委员会办公室 宝鸡日报社

宝鸡星悦城项目规划方案调整公示

各相关利害关系人:

宝鸡星悦城项目(壹号大院二期)位于渭滨区经二路以南、红旗路以西,该项目总平面图于2017年6月经原市规划局审定。根据项目建设单位宝鸡市振东房地产开发有限公司申请,经市规委会研究,原则同意将宝鸡星悦城项目地下一层部分地下车库调整为商业,同步对该项目停车位布局进行调整。结合前期公示方案征求的意见及建议,项目建设单位对方案进行了调整完善,近期报来调整后方案,具体如下:

1. 拟将星悦城项目地下一层5300平方米原规划的停车场调整为地下商业;
2. 拟将星悦城项目地下二层原规划的平台停车位调整为机械车位;
3. 壹号大院一期(1#、2#楼)地下车库维持原审批方案不变(具体调整内容详见公示图纸)。

针对调整后车位不足问题,经2022年第四次市规委会研究,由渭滨区政府通过收取异地建设费在项目周边予以补充。依据《中华人民共和国城乡规划法》等相关法律法规,现将调整后的规划方案(地下车库部分)予以公示,征求相关利害关系人的意见及建议,详细内容请在项目现场或市自然资源和规划局网站查看。公示期间,相关利害关系人对调整方案如有意见、建议,请以书面或者电话方式向我局反映。

公示地点:

项目现场、《宝鸡日报》、市自然资源和规划局网站

公示期限:




自发布之日起十日止

联系人: 刘工 曹工

联系电话: 3260287

宝鸡市自然资源和规划局

2022年8月16日

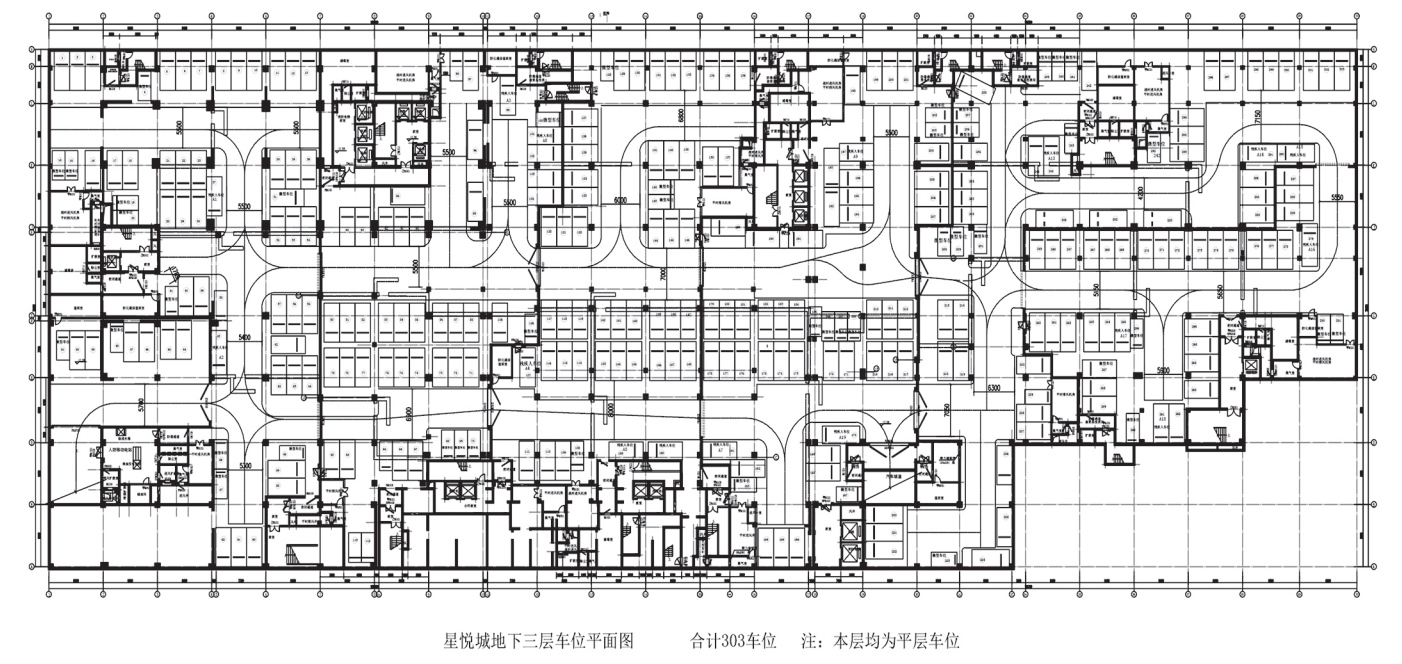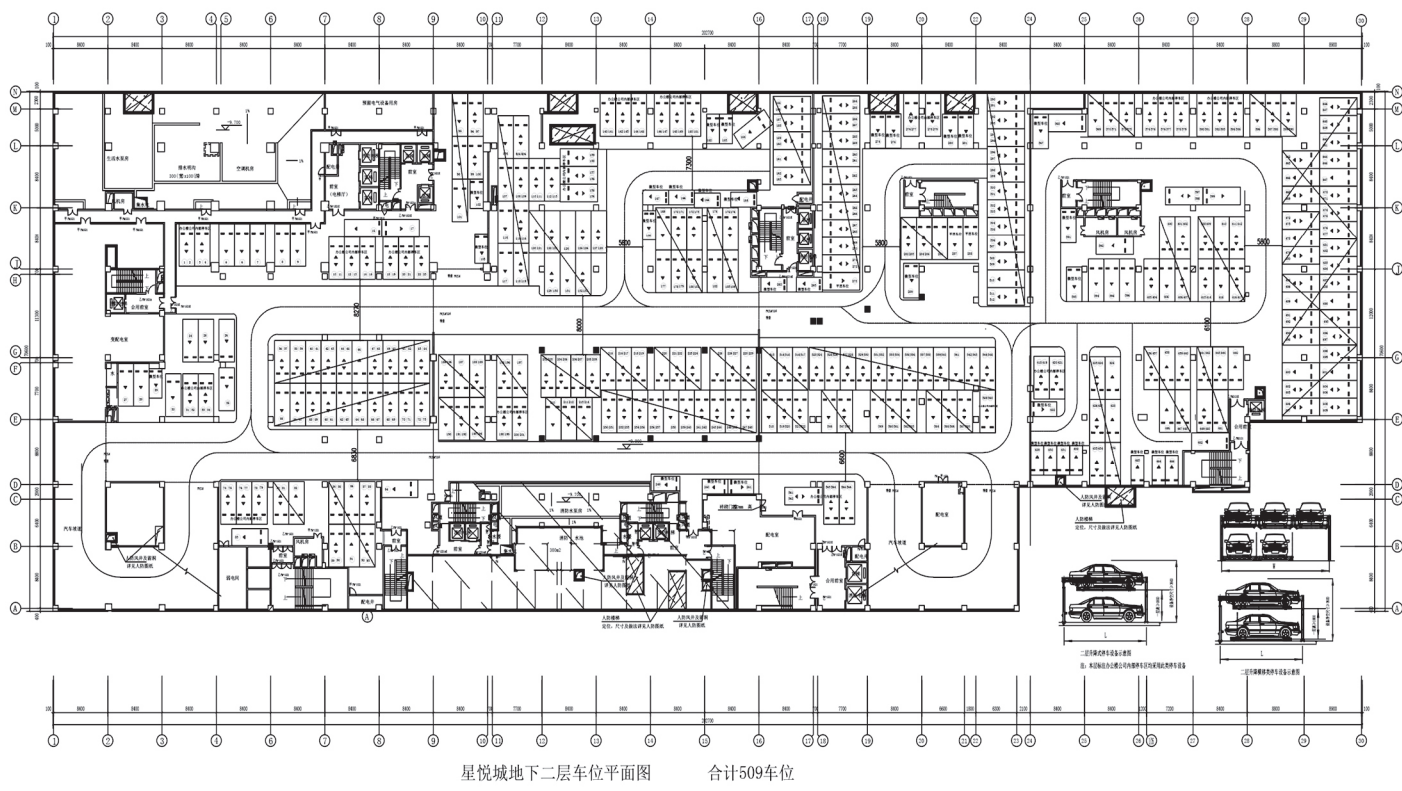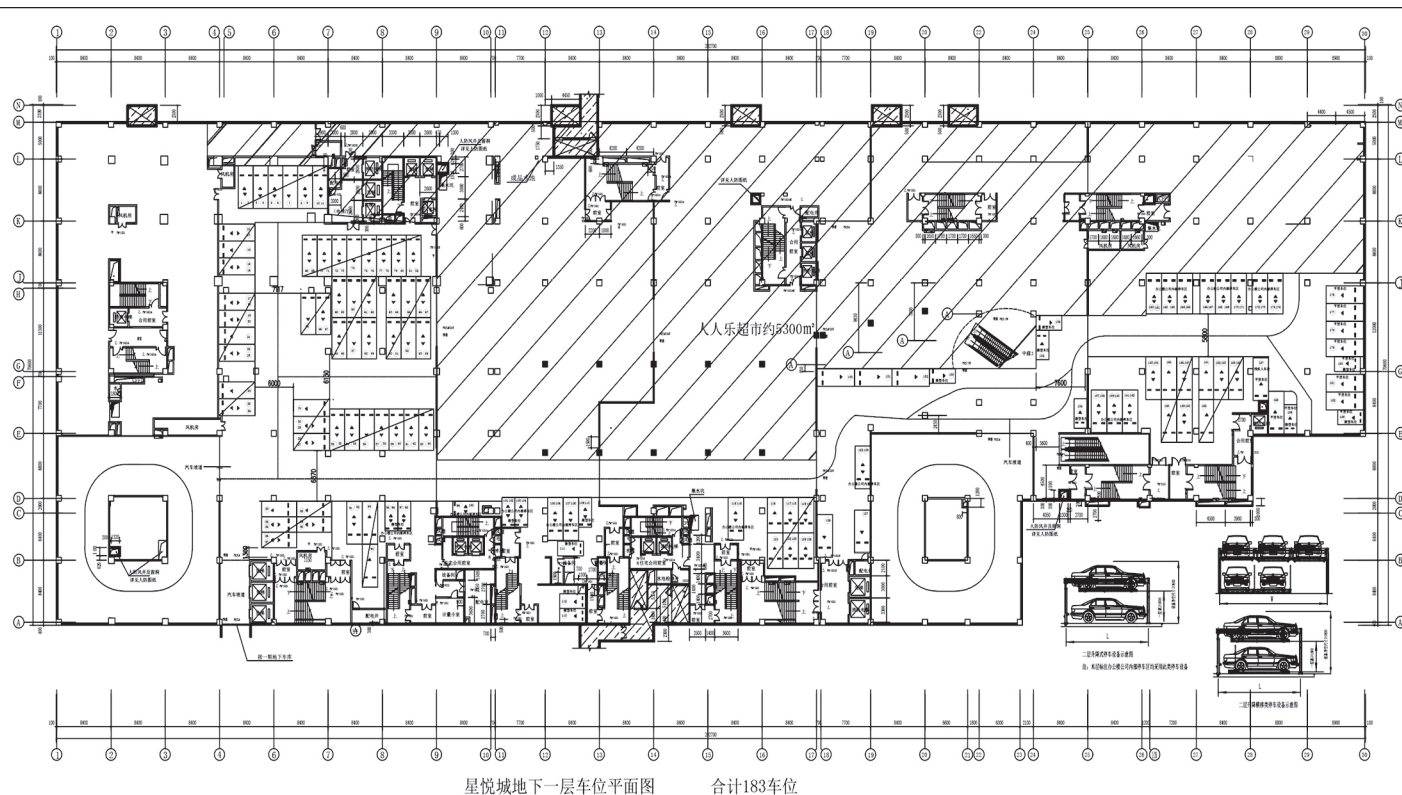


备注:

图纸会签		JOINT CHECKUP
建筑专业	ARCHITECTURE	
结构专业	STRUCTURE	
给排水	WATER SUPPLY & SEWERAGE	
暖通专业	HEATING & VENTILATION	
电气专业	ELECTRICITY	
注册师签章 SEAL OF REGISTERED ENGINEER		

本图未加盖设计专用章无效

INVALID WITHOUT THE SPECIALIZED SEAL ON THE FINISHED DRAWINGS

本图须经政府相关部门审批通过后方可用于施工

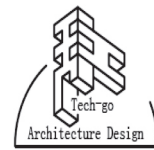

大连天工建筑设计有限公司

Dalian Tech-go Architectural Design Co., Ltd.

建筑行业(建筑工程)甲级 证书编号: A121000084

城市规划资质丙级 证书编号: [辽]城规编(143013)

地址: 大连市沙河口区星海公园龙园6号

电话: 0411-84395555 传真: 0411-84395888

邮编: 116021 E-mail: Tech-go@vip.sina.com

建设单位	CLIENT	宝鸡市振东房地产开发有限公司
项目名称	PROJECT	宝鸡星悦城

院长	MANAGER	王骏	
专业所长	SPECIALTY DIRECTOR	李书宝	
项目负责人	PROJECT DIRECTOR	施彩茜	
专业负责人	SPECIALTY PRINCIPAL	李书宝	
审定	APPROVE	施彩茜	
审核	VERIFY	李书宝	
校对	CHECK	高莹	
设计	DESIGNER	李姝钰	
制图	DRAWER	李姝钰	

图名 DRAWING DESCRIPTION			
地下车位平面图			
设计编号	PROJECT NO.	2021-01	图号 DRAWING NO.
设计阶段	DESIGN STAGE	施工期	比例 SCALE
版本编号	VERSION NO.	0	日期 DATE
			2022.07

招租

宝鸡市渭滨区经二路155号国贸酒店西侧裙楼2-6层总面积7145.65平方米招租,整租优先,分租亦可。
联系人: 刘女士 17791814951
王经理 15929978681
监督电话: 4006690705
陕西建投实业有限责任公司

股权转让公告

陕西华开置业有限公司30.72%股权转让,保证金1万元。公告期自2022年8月15日至2022年9月9日止。联系人: 冯经理 18991762666。
标的详情请登录<http://www.bjzncq.com/>
宝鸡正能产权交易服务中心有限公司

挂失 以下证件遗失,现声明作废。

- * 王珍珠丢失残疾人证,号码为: 61032719461016462674。
- * 岐山县柳丰绿色农业种植专业合作社丢失开户许可证,号码为: J7933000540701。

- * 侯宏兵丢失收款收据一张,号码为: 085055419。
- * 王兴龙、曾丽君丢失陕西新汇诚实业发展有限公司高新首府车位使用权转让合同一份。
- * 赵玉林、赵琴爱丢失陕西新汇诚实业发展有限公司收款收据一张,号码为: 1825161。

公告 服务热线 法律 吴智丰律师 13309174321
3273352 顾问 程建兵律师 13992732277