

富强 民主 文明 和谐 自由 平等 公正 法治 爱国 敬业 诚信 友善

文明城市咱的



谱写爱的续曲

——记“宝鸡市文明家庭”苒菲家庭

宋文君



苒菲一家人

爱的脚步。由于这种病十分少见，复发率很高，丈夫王建波就建立了毛发红糠疹微信群，夫妻二人通过网络向与儿子有着同样病情的陌生患者提供建议，分享他们给儿子看病的经验，帮患者树立信心。微信群从开始的十几人增加至现在的180多人，人员遍布全国19个省、市。在他们的帮助下，很多患者康复了，都像老朋友一样打来电话或在微信里留言表示感谢。

为了帮助更多的人，他们夫妻二人还加入宝鸡上善公益组织，注册成为志愿者，多次带着孩子参加志愿服务活动奉献爱心。孩子已跟随他们连续6年参加了公益活动。

两位小姑娘的行为彰显了学校和家庭教育，以及全国文明城市创建的良好成效。“我在马路边，捡到一分钱，把它交到警察叔叔手里边。”——这是小朋友们耳熟能详的一首儿歌，也印在了许多成年人的童年记忆里。拾金不昧、学习雷锋、善以待人……童年时代，学校和家庭的教育引导，会促使人形成正确的世界观、人生观、价值观，一言一行充满正能量；我市持续推进文明城市创建，也潜移默化地促进了市民文明素质的养成和提升，这两位小姑娘拾金不昧就是最生动的证明。

日前，本报报道了陇县固关镇民族中心小学三年级学生苏晨萱、杜妍捡到5600元返还失主，受到学校表彰并被授予“学雷锋拾金不昧好少年”荣誉称号的事情。两位好少年的行为传递了满满正能量，体现了全国文明城市市民的文明素养。两位小姑娘建立了正确的价

袁炳权

好品德要大力褒扬

日前，本报报道了陇县固关镇民族中心小学三年级学生苏晨萱、杜妍捡到5600元返还失主，受到学校表彰并被授予“学雷锋拾金不昧好少年”荣誉称号的事情。两位好少年的行为传递了满满正能量，体现了全国文明城市市民的文明素养。两位小姑娘建立了正确的价

婚礼怎么办 婚俗馆里看

金台区新福路西社区建起婚俗文化馆倡导新风

本报讯“我倡导，我践行，文明婚俗进我家！”近日，在金台区新福路西社区婚俗文化馆内，一对新人白亚超和张馨瑶掷地有声地承诺。新福路西社区建起婚俗文化馆，宣传移风易俗，引导新人婚事新办、简办。

新福路西社区婚俗文化馆面积64平方米。展馆分百年婚照演变史、关中六礼、婚嫁习俗三部分，从喜庆之事、文化之礼、历史之源三方面，用照片、实物等形式展示关中的婚姻习俗。展厅内摆放了水壶、水杯、手帕等婚礼物品

和寓意幸福美好的大红“喜”字，墙上贴有倡导文明婚俗内容的宣传画。

新福路西社区党支部书记李小华介绍，婚俗文化馆自去年9月份建立以来，邀请辖区即将举办婚礼的新人走进婚俗馆，了解婚俗文化，在送上美好祝福的同时，引导新人践行文明结婚新理念。“婚俗馆里的每一件物品都是社区从居民手里淘回来的，每一件物品都是一代人婚礼习俗的记忆。希望新人们通过参观学习，践行文明婚俗新风尚。”李小华说。

本报记者 段序培

陇县天成镇普裕社区：义务理发服务老人



“社区每月组织的理发活动太方便了，走路不到百余米，就能免费理发。”近日，陇县天成镇普裕社区居民高兴地说。每月免费理发活动是该社区服务中心工

作人员在今年1月份入户走访后，针对老年人较多且出行不便等情况开展的活动。截至目前，已组织理发活动8场次，为社区老人理发150余人次。（王菁）

国庆假期我市有雨

本报讯 9月29日上午，市气象局召开2022年国庆假日天气会商暨新闻发布会。

经市气象台分析预报，国庆假期，我市以阴雨天气为主，后期伴有明显降温。具体来看，10月1日到2日，阴天有阵雨，中部平原区气温16℃到23℃，南部山区12℃到20℃。3日中到大雨，南部局地暴雨。

4日到7日小雨，并伴有6℃到8℃的降温，中部平原区气温10℃到15℃，南部山区5℃到11℃。

市气象台提醒，假日期间我市阴雨持续，并伴有降温、吹风天气。各级相关部门需加强防范中小河流洪水及塌方、滑坡、泥石流等地质灾害，涉山涉水旅游景区应做好相关防范工作。

本报记者 张敬涛

关于陕西海容宏基商贸有限公司容海·平安府项目总平面图的规划公示


近期我局接到陕西海容宏基商贸有限公司申请容海·平安府项目总平面图方案，项目位于渭滨大道以南、平安路以东，用地面积28561.3㎡，总建筑面积99751.51㎡，其中地上建筑面积82435.12㎡，容积率2.89（详细指标见图纸）。

经我局审查，该规划方案满足现行规范及管理要求，为增加规划审批的透明度，按法定有关规划审批程序，现将拟审批方案在项目现场进行公示，征求利害关系人意见。持有异议者，可向受理单位反映。

受理单位：宝鸡高新技术产业开发区自然资源和规划局
地址：高新大厦7楼 公示日期：自发布之日起10日止
联系电话：0917-3780090

宝鸡高新技术产业开发区自然资源和规划局 2022年9月30日

综合技术经济指标			
序号	项目	单位	
1	规划用地面积	㎡	28561.33
2	规划总建筑面积	㎡	99751.51
	地下建筑面积	㎡	17316.39
	地上建筑面积	㎡	82435.12
	住宅建筑面积	㎡	81579.52
	商业	㎡	219.20
	便民服务设施	㎡	291.20
	物业管理	㎡	291.20
	垃圾收集站	㎡	54.00
3	容积率	—	2.89
4	建筑基底面积	㎡	3100.87
5	建筑密度	%	10.86
6	绿地率	%	39.6
7	停车位	辆	820
	地上	辆	82
	地下（机械双层停车位）	辆	738
8	居住户数	户	954

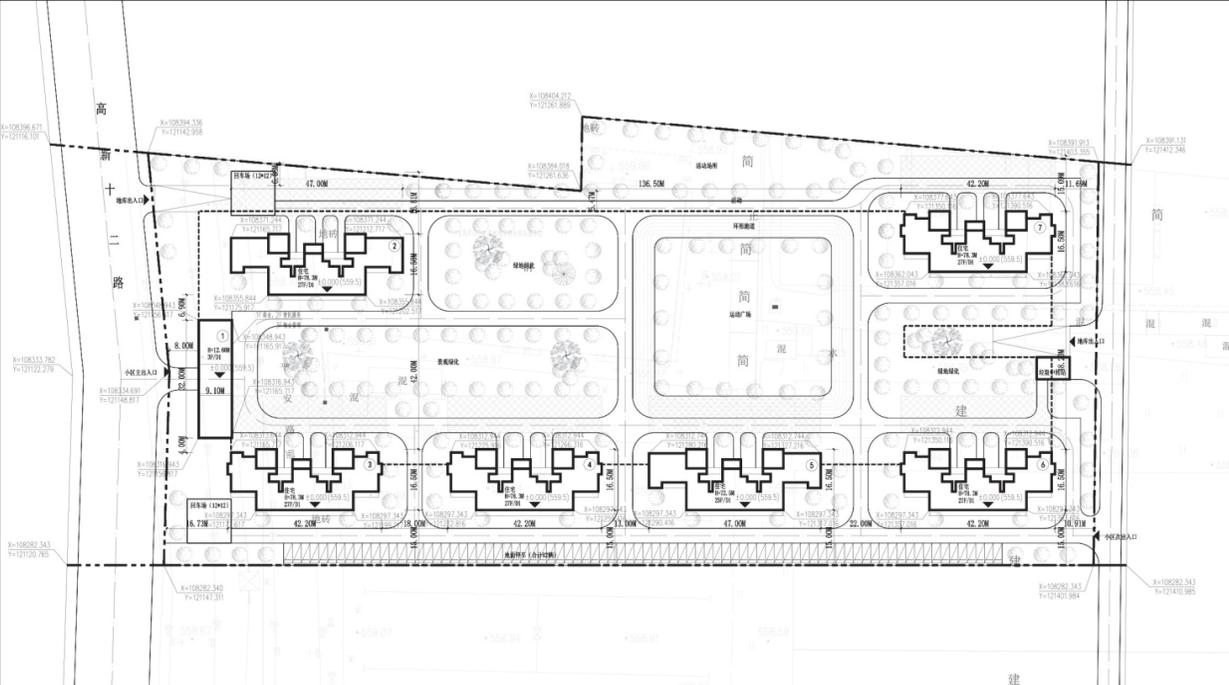

注：
1. 甲方提供的用地地形图及道路红线图。
2. 图中尺寸均标注建筑外围尺寸，单位均为米。
3. 小区内车行道路（消防车道）宽度均为4m，转弯半径均为12m。
4. 消防登高面布置见总图。距主楼均为5m，登高面宽度均为10m，长度同楼长。

 注册执业章 REGISTERED SEAL 建设单位 CLIENT 宝鸡市民用建筑勘察设计院 BAOJISHIMINYONGJIANZHUKANCHASHIJIYUAN 设计证书编号 A261003849 出图专用章 SHACL PROJECT SEAL	注册执业章 REGISTERED SEAL 设计签字 SIGNATURE 审定人 AUTHORIZED FOR ISSUE 何山峰 项目负责人 PROJECT DIRECTOR 何山峰 审核人 EXAMINE & VERIFY 施润东 校对人 CHECKED 何山峰 设计人 DESIGNED 刘亮 制图人 DRAWN 刘亮	工程编号 PROJECT NO. 设计阶段 DESIGN STAGE 规划 比例 SCALE 1:500 版本 VERSION 第一版 日期 DATE 2022.06
	项目名称 PROJECT 容海·平安府 图名 DRAWING TITLE 总平面图	专业 DISCIPLINE 建筑 图号 DRAWING NO. 日期 DATE 2022.06

公告

凡在2022年6月30日之前因道路交通事故或交通违法行为被我大队依法扣留的机动车(两、三轮车摩托车,电瓶车),凡未及接受处理的车主及驾驶人,请于90个工作日内携带车辆暂扣凭证、机动车行驶证(或来历证明)、本人身份证来我大队相关中队接受处理,并领取车辆。逾期未处理的将按《中华人民共和国道路交通安全法》第112条之规定对车辆依法处理。
联系电话:0917-2650122
宝鸡市公安局交通警察支队高新大队
2022年9月30日

挂失

以下证件遗失,现声明作废。
* 杨帆丢失身份证,号码为:610303198202170418。
* 全天侯丢失陕西省医疗住院收费票据一张,号码为:06485527。
* 冯安福丢失残疾人证,号码为:61032319580705471043。

* 宝鸡市陈仓区香泉镇鑫源大酒楼丢失营业执照副本,号码为:610321645004116。
公告专栏
服务热线3273352
法律顾问
吴智丰律师 13309174321
程建兵律师 13992732277