

金台区广泛开展诚信宣传活动——

大兴诚信之风 共建信用社会

本报讯（王茜）近日，金台区发改局在市区盛世广场开展诚信宣传活动，通过发放宣传册、面对面讲解等方式，多方面、多角度为群众普及社会信用体系建设相关政策和知识（见右图）。

在活动现场，工作人员通过发放宣传折页、悬挂条幅、摆放展板等形式，用通俗易懂的语言为群众讲解征信、社会信用知识以及如何保护个人信用信息等知识。同时，向群众发放《陕西省社会信用条例》《宝鸡市企业信

用积分评价管理实行办法》等政策文件，让群众了解失信带来的种种限制和不良后果等，提醒群众谨防信用修复诈骗。当天，共发放诚信宣传册150余份，解答咨询50余人次。

今年以来，金台区围绕信用政策法规宣讲、失信治理、个人征信保护、信用修复、信用监管等方面开展各类宣传活动50余次，增强了群众对社会信用体系建设的理解，在全社会进一步营造了诚实守信的良好风尚。



让保护野生动物成为自觉行动

孙海

近来，不断有金丝猴在“农家做客”、大熊猫幼崽“上树卖萌”的新闻从太白县黄柏塬传出，珍稀野生动物与当地老百姓和睦相处，俨然成了好朋友。而这背后折射出的是群众保护野生动物的自觉性越来越高，我们应大力倡导，共同保护珍稀野生动物。

人们对待野生动物的态度，实质上就是对待自己的态度。在“劝君莫打枝头鸟，子在巢中望母归”的诗句中、在“不涸泽而渔，不焚林而猎”的主张里，都体现出我们的传统文化理念。这就要求我们要与动物相互依存、共生共荣，动物和人类可以成为亲密的朋友。因此，保护野

生动物这个常识既要有思想上的集体认同意识，更要见诸日常行动。

野生动物是生态环境的风向标，保护野生动物就是保护我们自己。野生动物多了，就代表生态环境变好了。保护野生动物，不是一句空话，必须落实到行动上。我们要从内心深处敬畏自然、尊重生命，爱护和保护野生动物，减少对野生动物的侵扰。除了立法保护，最重要的是唤醒人们的保护意识，厚植人与自然和谐共生的文化土壤，让人们形成保护野生动物就是保护人类自己这一共识，让保护野生动物成为大家的自觉行动。

在病房里过生日很常见，可你见过在病房里举办婚礼吗？日前，在宝鸡市中心医院骨三科（手、足显微外科）病房，就响起了婚礼进行曲，在医护人员及患者的见证下，一场特殊的婚礼在这里举行。

原来，举办婚礼当天是患者张某与妻子原本定好的婚期。两人最近一直在紧锣密鼓地筹备婚事，可没想到，婚礼前3天张某却出了意外，受伤住院。按原计划举行婚礼，还是推后婚期？当天，新娘穿上红色嫁衣，来到病房与张某举行了简短的婚礼仪式。“祝一对新人新婚愉快，携手共度未来，永结同心，白头偕老……”得知这一情况后，护士长焦亚娟串起

骨科病房里的特殊婚礼

温瑶瑶

了婚礼司仪，主持了一对新人的婚礼，责任护士宋婷特意将新娘送上了手捧花。

骨三科副主任王军成及主治医师段冰谈及此事感触颇深。30岁的张某意外从高处坠落，导致左踝关节开放性脱位，骨折伴多发韧带断裂，胫后动脉、多个静脉断裂，神经断裂等，伤口长达15厘米，而且皮肤挫伤严重，足部血运不佳，被紧急送往市中心医院骨三科就诊治疗。

接诊后，医务人员查看伤情，立即决定为张某实施手术。

“一般此类外伤治疗需要经历两次以上手术，一期彻底清创、血管神经肌腱吻合、外架固定、VSD封闭负压吸引；二期再择期进行修复皮肤缺损创面，骨折内固定等分次手术。”段冰说，可是张某家属却告知，张某三天后就要结婚了。情急之下，段冰将张某伤情及特殊情况汇报给了科室主任赵建强，赵建强立即作出回应：手术要紧，结婚也是大事，尽快准备内固定材料，想尽一切办法直接一次性做彻底清创、血管神经肌腱吻合、踝关节骨折复

位内固定、皮瓣修复创面术。“咱们尽力把手术一次做好，缩短患者住院时间，让其尽早康复出院。”

术前准备有序进行，在医务人员密切配合下，彻底清创、关节复位、修复吻合动静脉、固定内骨折、吻合修复韧带、设计皮瓣、切取分离皮瓣、皮瓣转移修复创面……最终历时10小时顺利完成了“二合一”手术，缩短了张某的回家之路。

术后第三天，张某恢复良好，与新娘在病房里如期举办了婚礼。

挂失

以下证件遗失，现声明作废。

- * 汪彩玲丢失残疾人证，号码为：61011319651024002X43。
- * 新华人寿保险股份有限公司宝鸡中心支公司丢失投保确认单兼保险费收据单证管理类型码：UF0100（8639）一张，号码为：16010000731623。
- * 韩玉翠丢失房屋所有权证，号码为：岐山县房权证蔡家坡镇字第021222号。
- * 李多重丢失残疾人证，号码为：61032719630909263443。
- * 李建国丢失残疾人证，号码为：61032719870404261X62。
- * 杨连过丢失残疾人证，号码为：61032119581015182642。
- * 谭锁楼丢失残疾人证，号码为：61032119520924181243。



中共宝鸡市委宣传部 中共宝鸡市委精神文明建设指导委员会办公室 宝鸡日报社


陕西凌云电器集团厂区内过街天桥方案公示

各相关利害关系人：




近期，陕西凌云电器集团有限公司报来厂区内连接天桥规划方案，拟建天桥跨越峪石路，连接南、北厂区，采用封闭式管理。天桥长度35.2米，桥宽4米，净高5.35米。

经我局审核，陕西凌云电器集团厂区内连接天桥规划方案符合相关规范、规定要求，拟同意该规划方案。现将该项目规划方案予以公示（详细内容请在项目现场或宝鸡市自然资源和规划局网站查看），征求相关利害关系人的意见、建议。公示期间，相关利害关系人对规划方案如有意见、建议，请以书面或者电话方式向我局反映。

公示地点：项目现场、《宝鸡日报》、宝鸡市自然资源和规划局网站
公示期限：自发布之日起十日止
联系人：刘工
联系电话：3260287
宝鸡市自然资源和规划局
2024年9月26日

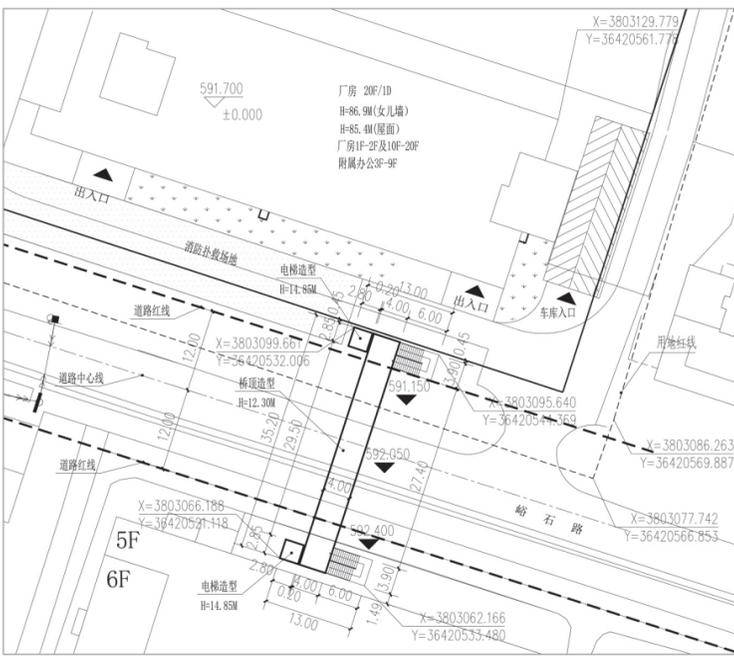

总平面图 1:500

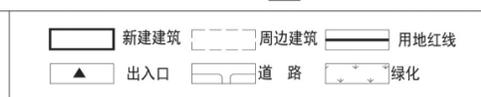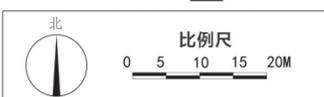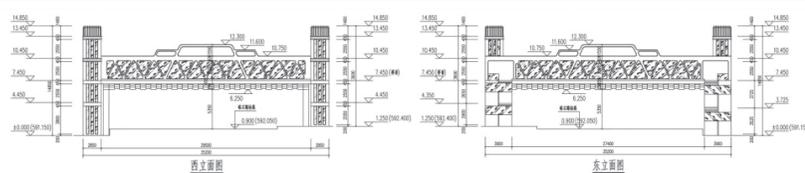

综合技术经济指标	
分项	面积（单位：m²）
天桥建筑面积	409.40m²
天桥占地面积	204.70m²

- 说明：
1. 建筑物所注尺寸为外皮尺寸，单位为米。（不含外保温）
 2. 图中消防车转弯半径均为12米。
 3. 天桥下道路净高保证最小5米。
 4. 本图仅供报批使用。



陕西省现代建筑设计研究院有限公司
SHAANXI MODERN ARCHITECTURAL DESIGN & RESEARCH INSTITUTE CO., LTD
西安市浐灞生态区兴泰七街168号 710021
No. 168 Xingtai 7th Street, Chamba Ecological District, Xi'an
Tel: 029-81712696

工程设计资质：
建筑、纺织工程 甲级
证书编号：A161006700
市政、风景园林、环境工程 乙级
证书编号：A261128410
城乡规划编制 乙级
证书编号：陕自资规乙字23610043

项目名称 PROJECT NAME
陕西凌云电器集团有限公司
子项名称 SUB PROJECT
厂区内新建天桥工程

图名 DRAWING TITLE			
总平面图			
项目负责人 PROJECT MANAGER	李澎	版本号 VER. NO.	01-1
审定 APPROVED	刘冰	阶段 PHASE	报建
审核 REVIEWED	刘冰	比例 SCALE	1:500
专业负责人 DISCIPLINE LEADER	刘煜	日期 DATE	2024.08
校对 CHECKED	刘煜	图号 DR. NO.	01
设计 DESIGNED	苏俊杰		
所长 DIRECTOR	刘冰		
设计号 PROJECT NO. 22-01-198			