

推动各项工作提质增效

“星火宣讲团”学习贯彻党的二十届三中全会精神宣讲走进扶风县

本报讯（记者 宋文君）12月16日，“星火宣讲团”学习贯彻党的二十届三中全会精神宣讲活动在扶风县天度镇、午井镇举行。

“星火宣讲团”第二宣讲分队成员刘晓科、魏彬、王红娟、刘伟中分别围绕如何激发县域经济活力，推动县域高质量发展，促进城乡融合发展的重要性，推进信访工作法治化，实现“权责明、底数清、依法办、秩序好、群众满意”目

标暨做好项目谋划和资金争取工作以及基层统战工作等内容进行了宣讲。

参加活动的党员干部纷纷表示，此次宣讲针对性和政策性强，大家将以此次活动为契机，在全面学习、全面把握、全面落实上下功夫，坚持学思用贯通、知行统一，不断推动各项工作提质增效。

学习贯彻党的二十届三中全会精神

本报讯（温瑶瑶）12月17日，凤翔区委宣传部邀请省市媒体记者走进凤翔区，开展“与凤同翔·高质量发展看凤翔”全媒体采访活动。陕西日报、宝鸡市融媒体中心等10余家省市新闻媒体的记者，走进项目现场、田间地头展开采访，全方位、多角度展示凤翔区在项目建设、乡村振兴等方面取得的成绩。

当天，媒体记者先后来到柳林镇亭子头村、西凤酒扩建技改配套项目——科技研发文化综合服务区项目、凤翔区机械装备产业园及基础设施配套项目现

用镜头笔头讲好发展故事

省市媒体走进凤翔区开展全媒体采访活动

场、城关镇马村、关中社区、国家安全主题公园进行采访，通过实地观摩、聆听讲解、现场采访等形式，详细了解今年以来凤翔区在项目建设、乡村振兴、惠民实事等方面取得的成绩。一路上，记者们边走边看、边拍，用镜头和笔头记录凤翔区高质量发展的生动画面。

今年以来，凤翔区牢牢抓

住项目建设这个“牛鼻子”，不断优化创新项目推进机制，扎实做好要素保障和服务协调，克服各种困难挑战，快速推进重点项目建设进度，为推动高质量发展奠定坚实基础。同时，凤翔区还紧扣农业农村高质量发展脉搏，以创新为笔、实干为墨，绘制出一幅产业兴旺、乡村秀美的壮丽画卷。

中国银行宝鸡分行

扶小助微践行社会责任

李一珂

“我们以扶小助微为己任，切实履行作为国有大型商业银行的社会责任，并借助‘惠如愿’系列产品，实现了普惠金融贷款规模和市场份额双增长的良好态势。”近日，中国银行宝鸡分行相关负责人表示。

今年4月，中国银行宝鸡分行辖内凤翔区支行了解到扶风县一家从事汽车零部件制造的专精特新民营企业有融资需求，在拜访企业过程中，业务人员详细介绍了中国银行普惠金融利率优惠政策和科技型企全生命周期服务方案，更低利率、更大额度、更长期限、更少缓释的授信方案引起了企业负责人的兴趣，现场拟定了融资方案，在3个工作日内，就完成了开立结算账户、发起授信项目、获得授信批复、发放贷款资金全流程，顺利投放贷款1000万元。

这是中国银行宝鸡分行深耕普惠金融领域的一个缩影。近年来，中国银行宝鸡分行坚持金融服务实体经济的根本宗旨，不断提升金融服务的便利性和可得性、扩大覆盖面。近几年，该行依托“线上+线下”双轮发展路径，综合运用大数据等金融科技手段，有效拓宽融资服务场景，陆续推出了猕猴桃果商贷、岐山“一碗面”贷、粮商贷、白酒产业贷等特色产业定制场景授信产品，优化融资模式，打造特色品牌，持续完善综合金融服务体



银行工作人员前往企业调研

系。他们以“融资+融智”为方向，扩规模优结构，有效激发市场活力和内生动力，全力推动小微企业金融服务助力新质生产力发展。据悉，该行以金融资源精准触达实体经济重点领域和薄弱环节，让金融“活水”润泽百业万家，实现了贷款余额和贷款户数连年增加，为宝鸡经营主体持续注入了发展动能。截止到2024年11月30日，信用类普惠小微企业贷款余额9.28亿元，占普惠余额的72.29%，较上年增长18.64%。

笔者了解到，经过多年不懈努力，中国银行宝鸡分行在普惠金融服务小微企业方面取得较大成效。在宝鸡金融监管

分局开展的2023年度商业银行小微企业金融服务监管评价中，中国银行宝鸡分行获得监管评价最高等级“一级”荣誉。该行相关负责人表示，未来将以小微企业融资协调机制为依托，进一步畅通融资渠道，破除小微融资之“难”，应用数字普惠，解决小微融资之“慢”，坚持让利实体，消弭小微融资之“贵”，加大金融服务实体经济力度，培育新质生产力，推动宝鸡地区经济高质量发展。

支持小微企业融资 助力宝鸡高质量发展

金融支持小微企业发展是推进实体经济转型升级的有效举措。今年以来，华夏银行宝鸡分行根据做好金融“五篇大文章”的要求，把科技金融作为关键着力点，通过不断创新金融产品、细化服务举措、丰富金融供给等举措，以“真金白银”助推企业稳步快跑，推动宝鸡实体经济高质量发展。

“去年从华夏银行宝鸡分行贷款500万元，今年要升级设备加大研发力度，又贷款1000万元，资

联个人保证担保，极大解决了企业缺少抵押物而无法贷款的问题。截至今年11月30日，该行普惠线下贷款余额9808万元。其中，累计为9户科技企业发放流动资金信用贷款5120万元。

创新沃土需要金融“活水”浇灌，然而银企信息不对称也是制约企业发展的一大瓶颈。为解决这一问题，华夏银行宝鸡分行逐个对接我市专精特新企业，主动与市工信局、科技局、钛产业协会沟通，深入了解企业

华夏银行宝鸡分行

引金融“活水”向“科技”发力

李晓菲

金到位了，企业发展才没有后顾之忧。”日前，我市一家专精特新企业负责人说。专精特新企业创新能力强、成长性好，是科技创新的“排头兵”，更是因地制宜发展新质生产力的“生力军”，但存在投入大、周期长、轻资产、无抵押等现实问题。为有效解决科技企业融资难问题，差异化支持科技企业融资需求，丰富科技企业融资工具，华夏银行宝鸡分行在梳理信用贷款产品基础上制定了专门针对科技型企业的金融服务方案——“科创易贷”。该产品专门针对“专精特新”和“小巨人”等科技型企业，主担保方式以信用为主，辅助担保方式包括但不限于实际控制人连带责任保证担保、股权质押、专利质押、应收账款质押等关

发展情况和融资需求，为企业进行精准画像，按照“一户一策”的原则做好服务对接，配置专属金融产品，全面优化升级金融服务质效，着力构建覆盖企业发展全周期的金融服务生态链。支持小微企业融资既要解决企业“无法贷”的问题，也要破解银行“不敢贷”的难题。对此，华夏银行宝鸡分行根据重新修订的《华夏银行小微业务尽职免责实施细则》，明确民营企业尽职免责认定标准，让员工能放开手脚办理普惠业务。此外，该行还全面降低小微贷款利率，今年新发放贷款平均利率3.74%，较上年下降1.03个百分点，并主动为小微企业减免各项费用，最大限度减轻企业负担。

引金融“活水”，向“科技”发力，华夏银行宝鸡分行将继续加强对科技类企业尤其是专精特新企业的支持力度，紧扣企业实际需求，全方位、多角度创新金融产品、拓宽融资渠道，为更好服务科技企业铺平道路。

陈仓区李家本草标准化钢结构厂房项目规划公示

相关利害关系人：

近日，宝鸡市李家本草中医药研发有限公司向我局申请审批陈仓工业园区李家本草标准化钢结构厂房项目总平面方案。项目位于科技七路以东、虢蔡路以南、博磊化工以西、现状李家本草医院以北，新建总建筑面积约1.6万平方米。经审核，拟同意该项目总平面方案。

现将该总平面规划方案予以公示，征求相关利害关系人的意见。公示期间，相关利害关系人对该总平面规划如有意见和建议，请以书面或者电话形式向我局反映。

公示地点：项目现场、《宝鸡日报》、宝鸡市自然资源和规划局网站
公示日期：自发布之日起十个工作日内
联系人：高工 联系电话：3260255


宝鸡市自然资源和规划局 2024年12月19日

主要经济技术指标		
规划净用地面积	16040.00m ² (24.060亩)	备注
规划用地性质	一类工业用地(M1)	
总建筑面积	9301.83m ²	
地上总建筑面积	9301.83m ²	
计容面积	18074.46m ²	
建筑基底面积	9037.23m ²	
容积率	1.13	
建筑密度	56.34%	
绿化率	7.78%	1152.02m ²

说明：1. 本图依据规划部门提供的用地红线图绘制而成，坐标系统与规划部门提供的坐标及用地红线一致。2. 本图尺寸单位为毫米计；建筑定位及尺寸标注以建筑外皮为准。3. 厂区道路满足消防车要求。4. 车间火灾危险性分类为戊类，其耐火等级为二级。

停车位		
地上机动车停车位(厂房:0.3辆/百平米)	29辆	
地上非机动车停车位(厂房:2.0辆/百平米)	190辆	
机动车停车位(新能源停车位)	29辆(含新能源车位9辆)	

建筑物一览表						
楼号	功能	占地面积m ²	建筑面积m ²	地上层数	高度(M)	计容面积m ²
1号	厂房	3267.95m ²	3532.55m ²	1F/2F	10.35	6535.90m ²
2号	厂房	5769.28m ²	5769.28m ²	1F	10.35	11538.56m ²
合计		9037.23m ²	9301.83m ²			18074.46m ²

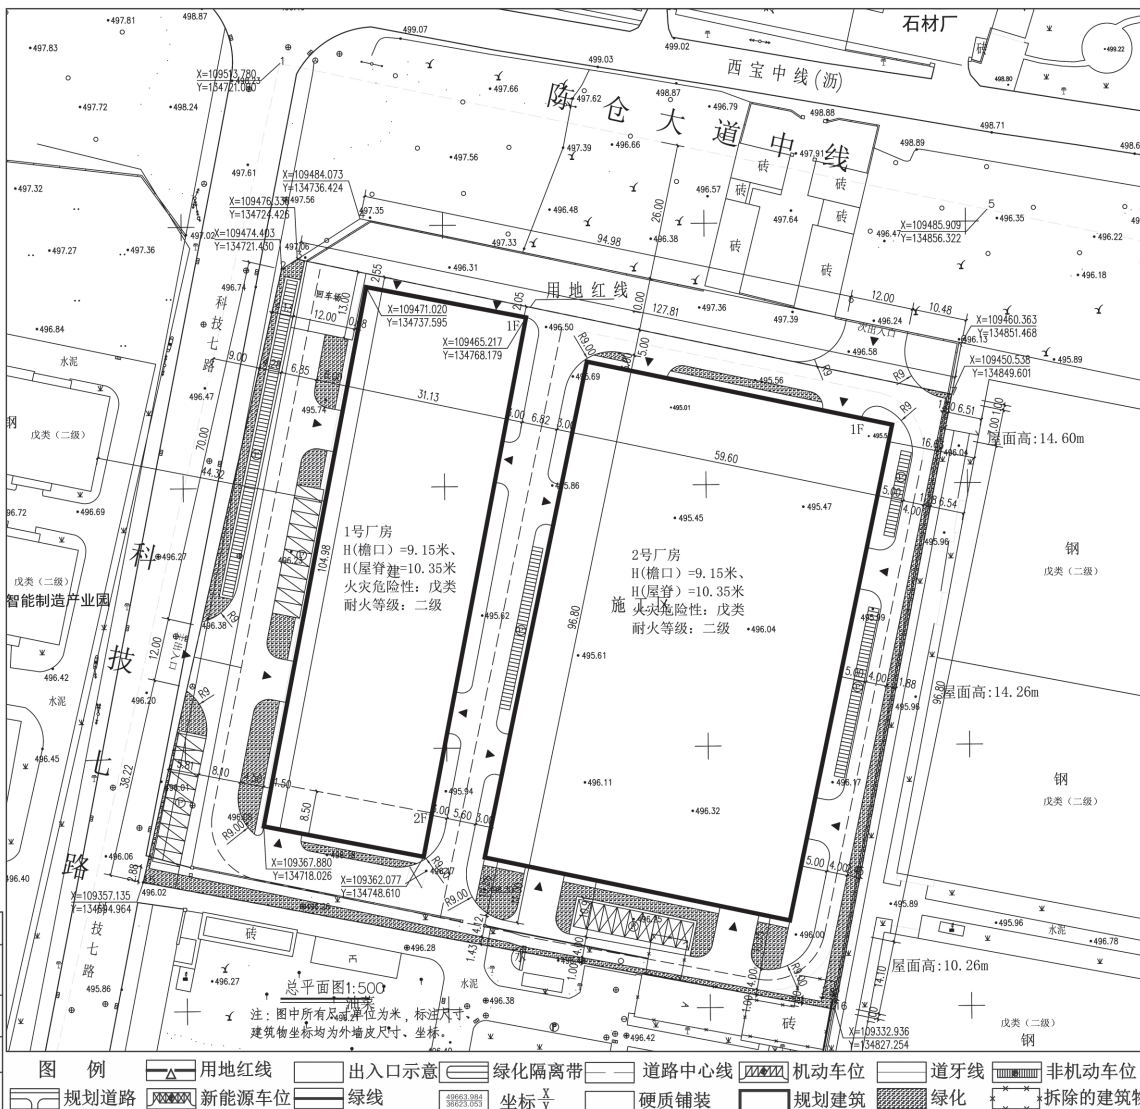

中述设计集团有限公司
Zhongshu Design Group Co., Ltd.

国家甲级工程资质证书编号:A151023585
NATIONAL ARCHITECTURAL DESIGN
LICENSE No A151023585

出图章

注册章

建设单位：
CLIENT: 宝鸡市李家本草中医药研发有限公司

注册执业栏 REGISTERED ARCHITECT

姓名	李顺阳
注册证书号码	20155300568
注册印章号码	5102358-014
项目负责人	李顺阳
专业负责人	李顺阳
审定	聂军强
审核	李顺阳
校对	李诗颖
设计	李文官
职责	姓名 李顺阳

设计签署 SIGNATURE

设计阶段	施工图	专业	建筑
工程名称	标准化钢结构厂房建设项目		
子项名称	SUB ITEM		
图名	总平面图		
工程号	图号	日期	01
PROJECT NO.	DWG. NO.	DATE	2024.03
比例	1:500	日期	2024.03
SCALE	1:500	DATE	2024.03