

### 陈仓医院污水处理站规划公示

2009年以来,陈仓医院先后新建了医技楼、住院楼、门诊综合楼等。由于医院规模扩大,原有的污水处理系统不能满足全院排污需要。近期,陈仓医院申请对原医院污水处理站进行扩建。扩建位置在医院用地东南角,一层,建筑面积86.4平方米,建筑退让地界、红线满足相关要求。

陈仓医院污水处理站总平面规划图已经我局初步审定,现将该总平面规划图予以公示,征求相关利害关系人的意见。


相关利害关系人对该总平面规划如有意见和建议,请以书面或者电话形式向市自然资源和规划局反映。(详细内容请在项目现场或市自然资源和规划局网站查看)

公示地点:项目现场、宝鸡日报、市自然资源和规划局网站

公示日期:自发布之日起十日

联系人:付淑君 联系电话:3262883

宝鸡市自然资源和规划局  
2020年6月3日

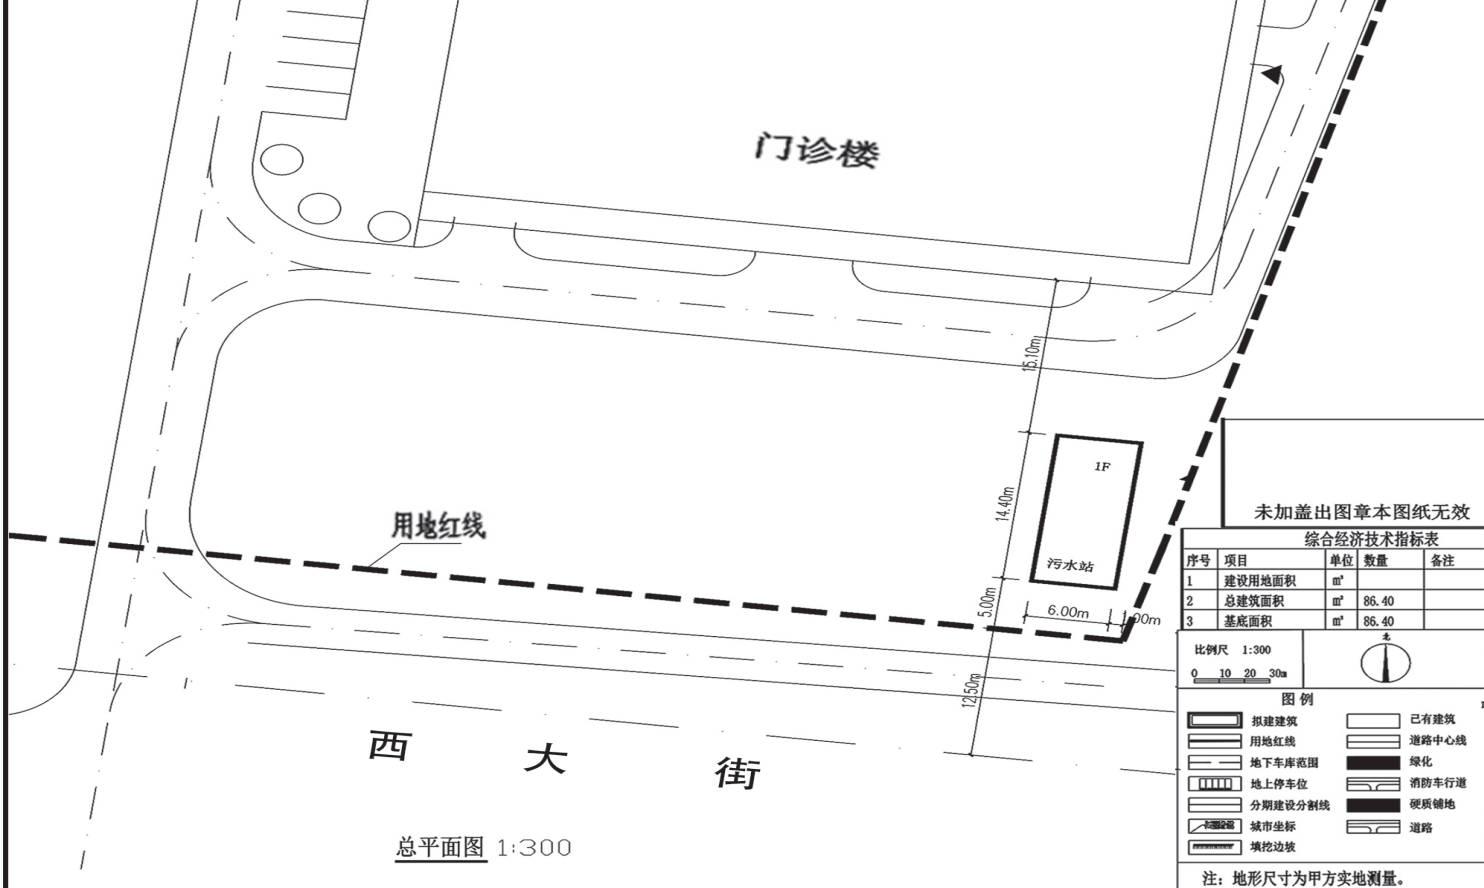

**宝鸡市建筑设计院**  
BAOJI ARCHITECTURAL DESIGN INSTITUTE  
设计证书甲级编号: A161007228

建设单位: 宝鸡市陈仓医院

项目: 污水处理站用房

图名: 总平面图

设计号: PROJECT NO.  
总工程师: HEAD ENGINEER  
主任工程师: DIRECTOR ENGINEER  
校核: CHECKED BY  
工种负责人: DISCIPLINE RESPONSIBLE BY  
设计: DESIGNED BY

图别: 规划  
图号: DRAWING NO.  
日期: 2020.05

### 育才铂悦府C区规划公示

育才铂悦府C区项目位于陈仓区南环路以南,权家东路以西、南新路以北、权家西路以东,由宝鸡市育才房地产开发有限公司建设,项目规划用地面积31.18亩。2019年12月,我局已经审批了该项目的总平面规划图。2020年初,由于新冠肺炎疫情影响,销售户型发生变化,育才房地产开发有限公司申请对原审批的总平面规划图进行调整。原规划建筑面积60283.05平方米,调整后建筑面积59747.04平方米。该项目调整后的容积率、建筑密度、停车位、日照、绿地率等技术指标满足国家相关规范要求。

拟调整的育才铂悦府C区项目总平面规划图已经我局初步审定,现将该总平面规划图予以公示,征求相关利害关系人的意见。


相关利害关系人对该总平面规划如有意见和建议,请以书面或者电话形式向市自然资源和规划局反映。

公示地点:项目现场、宝鸡日报、市自然资源和规划局网站

公示日期:自发布之日起十日

联系人:付淑君 联系电话:3262883

宝鸡市自然资源和规划局  
2020年6月3日

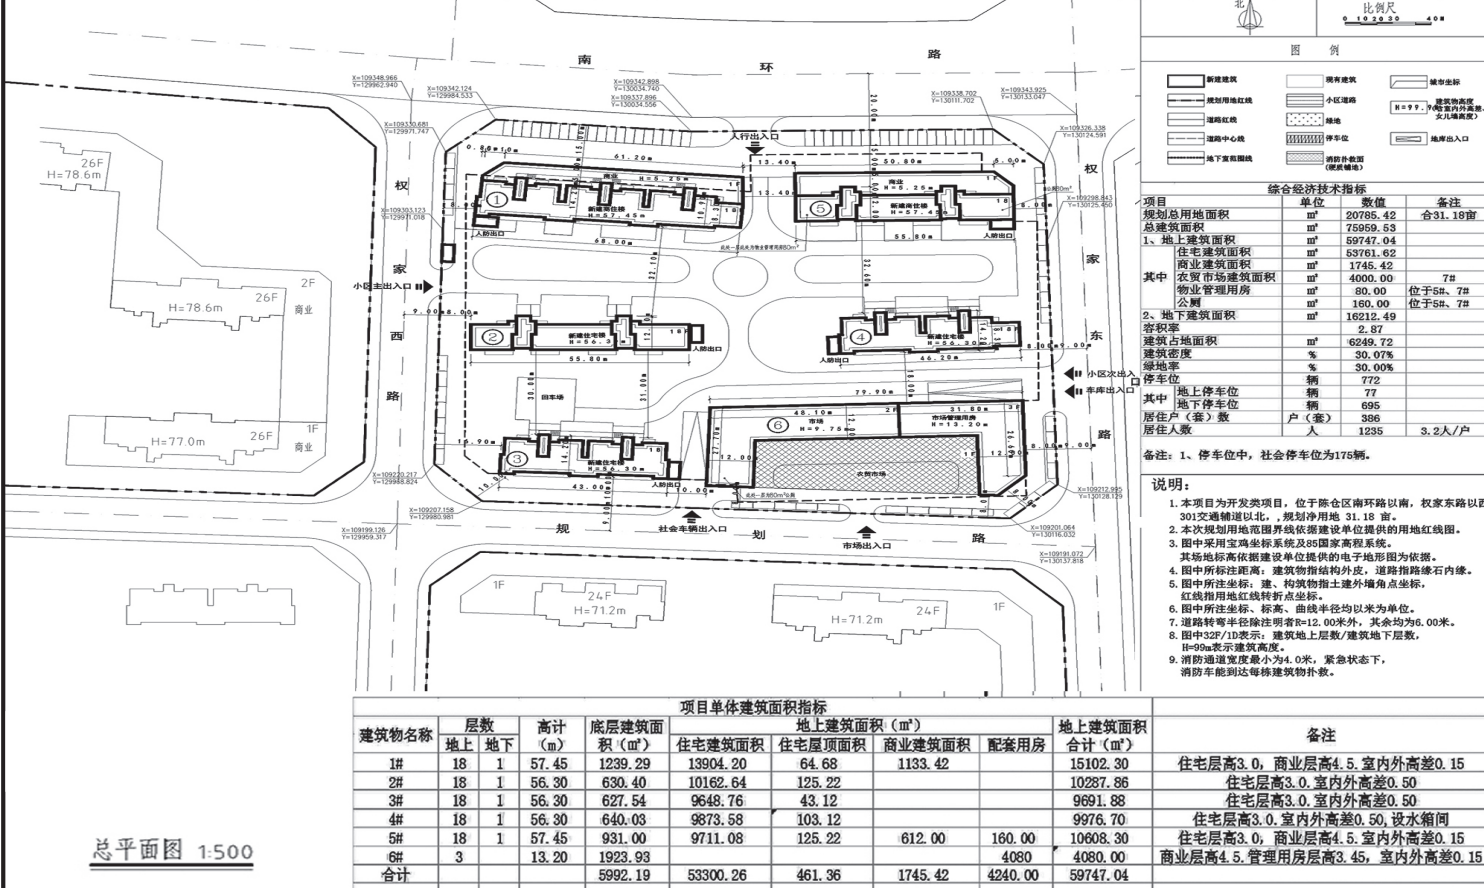

**宝鸡市建筑设计院**  
BAOJI ARCHITECTURAL DESIGN INSTITUTE  
设计证书甲级编号: A161007228

建设单位: 宝鸡市育才房地产开发有限公司

项目: 铂悦府项目C区

图名: 总平面图

设计号: PROJECT NO.  
总工程师: HEAD ENGINEER  
主任工程师: DIRECTOR ENGINEER  
校核: CHECKED BY  
工种负责人: DISCIPLINE RESPONSIBLE BY  
设计: DESIGNED BY

图别: 报批  
图号: DRAWING NO.  
日期: 2020.05

### 盛世华庄东区地下车库出入口位置规划公示

陈仓区盛世华庄小区位于陈仓区南环路以南、邮政局以东、紫竹苑小区以西,由陕西森洲房地产开发有限公司和宝鸡市东阳房地产开发有限公司联合开发。项目总平面规划图已于2008年4月经原宝鸡市城乡规划委员会审批。因项目是一期规划,东西区分别实施建设,审批的地下车库出入口均在西区,致使东区住户车辆出入非常不便。为方便东区住户车辆出入,宝鸡市东阳房地产开发有限公司申请在东区院内新建地下车库出入口,以解决东区住户车辆进入地下车库问题。该新建地下车库出入口位置符合有关规范要求。

公示地点:项目现场、宝鸡日报、市自然资源和规划局网站

公示日期:自发布之日起十日

联系人:付淑君 联系电话:3262883

宝鸡市自然资源和规划局  
2020年6月3日

已经我局初步审定,现将该位置平面规划图予以公示,征求相关利害关系人的意见。


相关利害关系人对该总平面规划如有意见和建议,请以书面或者电话形式向市自然资源和规划局反映。(详细内容请在项目现场或市自然资源和规划局网站查看)

公示地点:项目现场、宝鸡日报、市自然资源和规划局网站

公示日期:自发布之日起十日

联系人:付淑君 联系电话:3262883

宝鸡市自然资源和规划局  
2020年6月3日

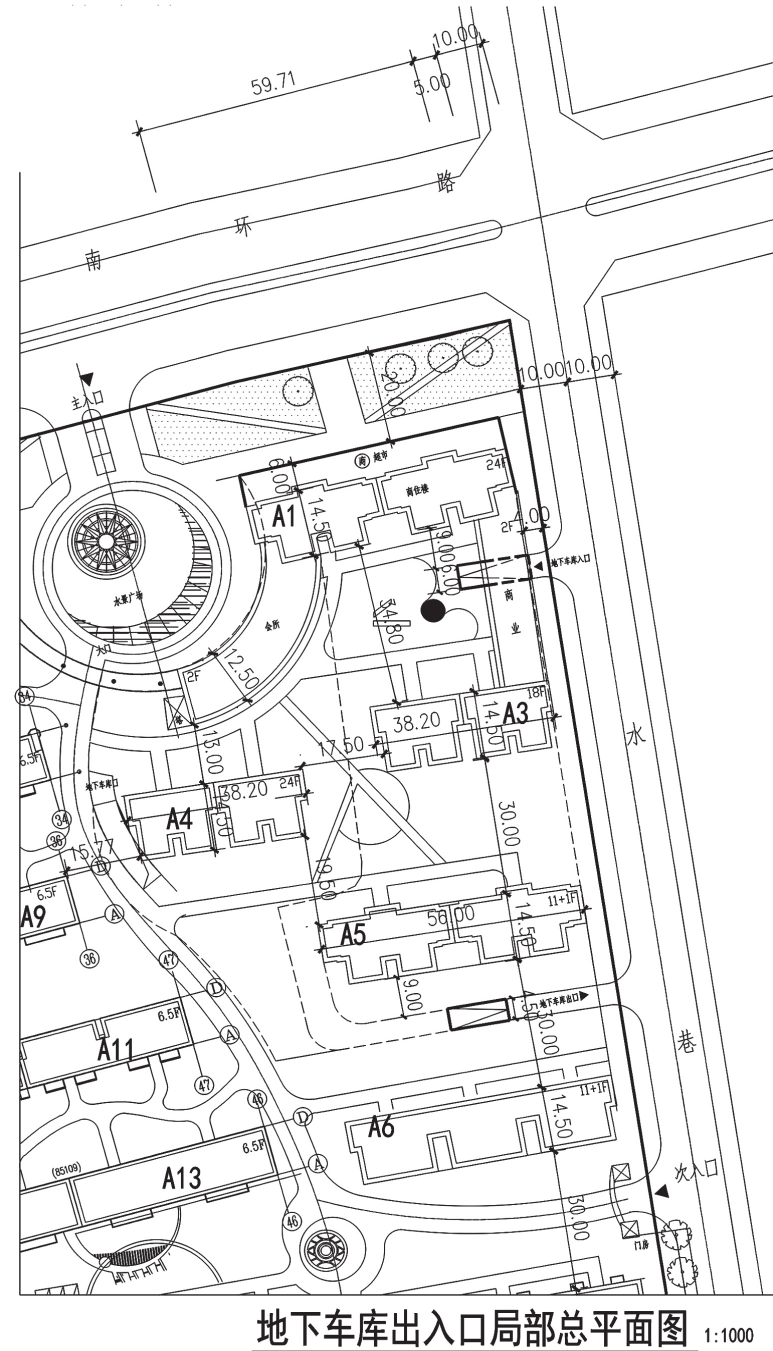

**宝鸡市建筑设计院**  
BAOJI ARCHITECTURAL DESIGN INSTITUTE  
设计证书甲级编号: 2601131

CLIENT: 宝鸡市东阳房地产开发有限公司

项目: 盛世华庄东区

图名: 地下车库出入口局部总平面图

设计号: PROJECT NO.  
总工程师: HEAD ENGINEER  
主任工程师: DIRECTOR ENGINEER  
项目负责人: PROJECT DIRECTOR  
工种负责人: DISCIPLINE RESPONSIBLE BY  
审定: AUTHORIZED BY  
校核: CHECKED BY  
设计: DESIGNED BY  
图别: 规划  
图号: DRAWING NO.  
日期: DATE

### 宝鸡康控新材料科技有限公司微米级金刚石线生产线建设项目环境影响评价信息第二次公示

根据《环境影响评价公众参与办法》(生态环境部令第四号)有关要求,现将《宝鸡康控新材料科技有限公司微米级金刚石线生产线建设项目》(征求意见稿)进行第二次征求意见稿公示。有关信息公告如下:

一、环境影响评价征求意见稿全文的电子版及查阅纸质报告书的方式和途径:《报告书》全文见 <http://www.eiafans.com/forum.php?mod=viewthread&tid=1305706&page=&extra=#pid4852399>。纸质报告书可至企业查询。

二、征求意见的公众范围:本次征求意见稿的公众范围为拟建项目所在地直径5km范围内的企事业单位、金渠镇、常兴镇等村民及其他利益相关方。

三、公众意见表的网络链接:公众意见表的网络链接: [http://www.mee.gov.cn/xxgk2018/xxgk/xxgk01/201810/t20181024\\_665329.html](http://www.mee.gov.cn/xxgk2018/xxgk/xxgk01/201810/t20181024_665329.html)

四、公众提出意见的方式和途径:公众可以通过信函、传真、电子邮件,在规定时间内将填写的公众意见表等提交建设单位,反映与建设项目环境影响评价有关的意见和建议。

五、公众提出意见的起止时间:公众可自公示之日起十个工作日内向建设单位提交公众意见表。

六、建设单位的名称和联系方式:建设单位:宝鸡康控新材料科技有限公司  
联系人:刘总  
联系电话:17691130500  
联系邮箱:LJcontaining@163.com  
地址:眉县霸王河工业园区

宝鸡康控新材料科技有限公司  
2020年6月3日

### 关于宝十路、斗中路部分道路实行交通管制的通告

根据宝鸡市人民政府工作总体部署,为配合蟠高快线项目实施,需对宝十路、斗中路部分道路实行分段封闭施工,为保障施工安全顺利进行,根据《中华人民共和国道路交通安全法》相关规定,决定从2020年6月2日起至2021年4月30日,对宝十路供电局北区门前至斗中路铁路专用线交叉处实施单向交通管制,允许车辆由宝十路右转驶入斗中路,禁止车辆由斗中路驶入宝十路;宝十路宝鸡杭叉工程机械有限公司门前至斗中路铁路专用线交叉处(含东侧铁路涵洞)实行全封闭施工,禁止一切车辆和行人通行;禁止货运车辆驶入宝十路、金陵东路,请过往货运车辆从大庆路、龙腾路、蟠龙大道等路段绕行。

特此通告

宝鸡市金台区人民政府  
宝鸡市公安局交通警察支队  
2020年5月29日

### 宝鸡市中医医院分院建设及中医康复住院综合楼建设项目环境影响评价公众参与第二次公示

目前我院委托核工业二〇三研究所编制的该项目环境影响报告书征求意见稿已编制完成,具体公开信息已公示于宝鸡市中医医院网站,此次公示不少于10个工作日,具体相应信息见宝鸡市中医医院网站,链接为 <http://www.bjszyy.com/Index.html>。

宝鸡市中医医院  
2020年6月3日

**注销公告**

陕西成丰智能科技有限公司申请注销,统一社会信用代码:91610301MA6XE1AX0B,请有关债权人于此公告见报日起四十五日内前来办理相关事宜,逾期不办,责任自负。

联系电话:18991744458

陕西成丰智能科技有限公司  
2020年6月3日

**减资公告**

宝鸡市华石机械制造有限公司拟减少注册资本,统一社会信用代码:91610303741254155U,原注册资本人民币200万元,变更为人民币50万元。请有关债权人于此公告见报日起四十五日内前来办理相关事宜,特此公告。

联系电话:18691720088

宝鸡市华石机械制造有限公司  
2020年6月3日

**挂失** 以下证件遗失,现声明作废。

- \* 陈嘉庚丢失身份证,号码为:610302199911232536。
- \* 王宗贤丢失残疾证,号码为:61032319601214003843。
- \* 李泽洋丢失出生医学证明,号码为:P610322312。
- \* 杨倩丢失身份证,号码为:610528198803253620。
- \* 范一萱丢失出生医学证明,号码为:0610600102。
- \* 宋义军丢失房屋所有权证,号码为:岐山县房权证蔡家堡镇字第023186号。

**公告专栏** 服务热线:3273352  
法律顾问:吴智丰律师 13309174321

**广福疏通** 专业疏通管道,清掏窖井,化粪池污物  
疏通专利号:ZL200920032268.8  
电话:3390767 2842888 联系人:张婷