

厉行节约 反对浪费 ——宝鸡在行动

笔者走访市区部分餐饮店发现——

定制套餐受到欢迎 市民打包渐成习惯

本报讯 9月7日,笔者在市区走访几家餐饮店发现,餐饮店都提倡客人少量、多次点餐,并推出小份菜、定制套餐等,杜绝用餐浪费,受到顾客欢迎。客人用餐时,光盘和打包带走也成了习惯(见左图)。

当天上午11时许,笔者来到位于市区公园南路上的艳阳天民俗村,宴会中心的大厅里,电梯口等多处都张贴着“厉行节约,拒绝浪费”的宣传海报。艳阳天民俗村的一楼就餐大厅中,三块悬挂式的显示屏上循环播放着文明用餐、厉行节约的宣传短片,每张餐桌上都摆放着“光盘行动、分餐分食”的文

明用餐宣传桌牌。据悉,艳阳天餐饮有限公司还以“餐饮酒店从自身做起,杜绝舌尖上的浪费”为主题在公司微信公众号上宣传厉行节约的社会风尚。据该公司总经理王军兵介绍,公司为了杜绝客人用餐时造成的浪费,特意推出了小份菜,在菜量上比以前的整份菜少了三分之一,满足客人点餐需求,他们还给客人推荐菜品拼盘,这样一来,客人既能多吃几种菜还能避免浪费。针对大桌的客人,他们都会主动建议客人8人就餐6人餐,如果不够可以随时增加,少量、多次点餐。

随后,笔者又来到位于市区东

风路的秀丽民俗酒楼。正值中午用餐高峰期,笔者看到该酒楼不仅宣传到位,而且为了减少用餐浪费,推出了定制套餐,里面包含主食、菜品,吃多少要多少,很大程度上避免了浪费。据秀丽民俗酒楼餐饮公司总经理郭秀丽介绍,推出定制套餐后,为了避免造成后厨浪费,厨师每天都会根据日常客流量估算第二天需要准备的食材量,每日限量售卖,避免食材准备太多导致浪费。笔者在此观察发现,就餐完后,大多数桌子上面都是空盘子,少数桌子上有剩饭剩菜的,客人都主动要求把剩饭剩菜打包带走。

(白杨)



现场目击

渭滨区金陵小学学生: 晒出吃饭照片 培养节约习惯

本报讯 “新学期开始后,孩子的变化很大,现在每顿饭都不剩菜剩饭,珍惜粮食就该从娃娃抓起……”9月7日,渭滨区金陵小学一名学生家长赵雪对记者说。本学期开始后,金陵小学开展晒“光盘”照、进餐厅调研、办手抄报等形式多样的活动,培养孩子珍惜粮食的好习惯。

这学期一开始,该校就推出了“节约粮食”系列实践活动,一些班级开展的“光盘打卡”行动是其中一个亮点,班主任老师建议家长用手机每天发一张孩子与“光盘”的合照。活动开始后,班级的QQ群里瞬间“火爆”,很多家长都将孩子饭前饭后的照片发来,从照片中可以清楚地看到,每个孩子都养成了不浪费的好习惯。学校老师邓勤娟说,这个打卡行动目的是利用这一新颖形式督促鼓励孩子养成珍惜粮食的习惯,等到习惯彻底养成,孩子就能真正明白节约的重要意义,这种形式也就不再重要了。

除了“光盘打卡”活动,有些班级还组织开展了进餐厅调研、“珍贵的麦粒”探究等活动,学生通过实地调研、向身边长辈请教、上网查阅等形式收集资料,了解一粒麦子是怎样从种子萌发,到最后成熟收获,并加工成食品的过程,深刻体会什么是“粒粒皆辛苦”。实践活动结束后,学生们还会将其中的心得写成小故事,或编成儿童剧、歌舞节目等,向更多的人宣传节约粮食理念。

本报记者 黎楠

金台区南门口社区:

纳凉晚会宣传光盘行动

“纳凉晚会上人多,咱就把‘光盘行动’的传单拿到晚会上发放,宣传效果肯定好!”近日,金台区中山西路街道南门口社区工作人员和志愿者利用纳凉晚会向市民宣传“光盘”理念,受到居民称赞。

当晚,社区开展了以“助力文明城市建设”为主题的文艺晚会,不仅上演了群众喜闻乐见的老

歌新曲、地方戏等节目,还把一批反映精神文明建设、党风廉政建设的小品、说唱等原创节目搬上舞台,精彩的演出引来许多过路群众驻足观看,鼓掌叫好。社区工作人员利用这一有利时机,向在场市民朋友分发文明用餐、光盘行动等内容宣传传单,让大家在休闲娱乐的同时接受教育,引导广大居民从自身做起,自觉珍惜粮食。 本报记者 黎楠 摄



本报记者 黎楠


规划公示

周边小区业主:

为提升大庆路片区道路城市景观,2018年底市政府启动了大庆路道路改造提升工程,该工程中对部分历史遗留的占压规划道路红线建筑物进行了拆除,其中包括电机段多层单身公寓楼,按照相关协议市政府将等面积予以返还,返还项目由于受到场地等因素的限制,只能选址于生活区内内地。根据建设单位申报的方案,拟建设1栋13层单身公寓楼,附设2层裙房,功能为职工食堂。

经我局审查,该项目规划方案除日照问题外,基本符合现行规范及城市规划管理相关要求。近期电机段已与项目东侧电机段高层住宅日照受影响的部分业主,就日照问题达成谅解协议。其余未达成协议的住户,电机段已向我局作出承诺,尽快予以完善。为提高社会公众参与及监督城市规划管理工作的积极性,按有关规划审批程序,现将拟审批方案在项目现场、宝鸡日报及我局网站同时进行公示,征求利害关系人意见。如周边利害关系人对公示在建方案有意见和建议,请以书面或电话形式向市自然资源和规划局反映。

公示日期:自发布之日起10日止
联系人:凤羽丰
联系电话:3260255
宝鸡市自然资源和规划局
2020年9月9日

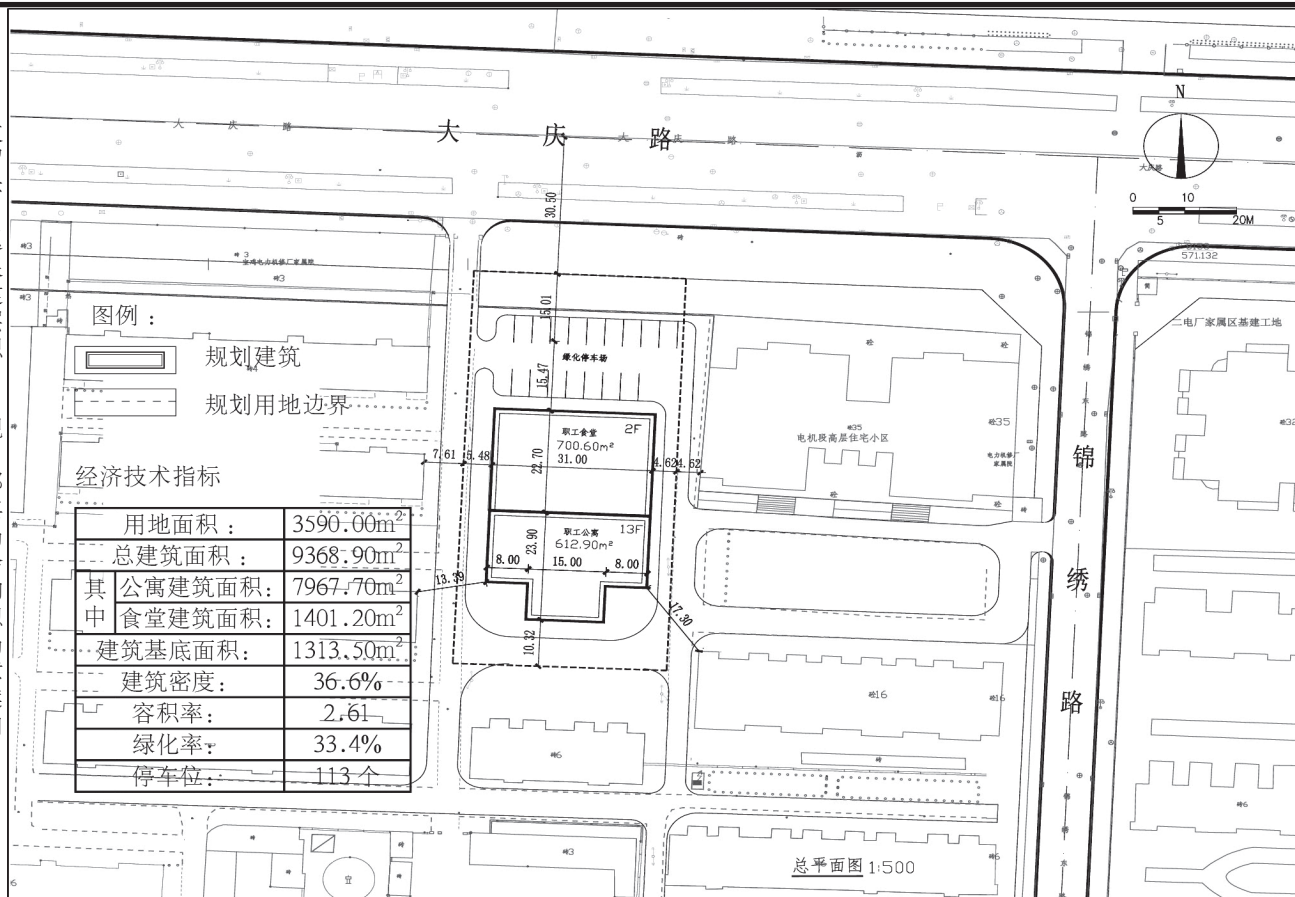

图例:
规划建筑
规划用地边界

经济技术指标

用地面积:	3590.00m ²
总建筑面积:	9368.90m ²
其中 公寓建筑面积:	7967.70m ²
食堂建筑面积:	1401.20m ²
建筑基底面积:	1313.50m ²
建筑密度:	36.6%
容积率:	2.61
绿化率:	33.4%
停车位:	113个

建筑设计单位:
ARCHITECTURAL DESIGN UNIT



鼎正建筑设计有限公司
DINGZHENG ARCHITECTURAL DESIGN CO., LTD.

设计证书编号: A121008934

城市规划设计资质证书: 丙级(工)城规编第(003076)

人防防空工程建筑资质证书: 防空地下室

地址: 辽宁省大连市旅顺口区经济新区新街99号

电话(Tel): 022-88009660

公司印章:

COMPANY SEAL

注册执业章:

REGISTERED SEAL

设计合同号:

DESIGN CONTRACT NO.

建设单位:

CLIENT

中国铁路西安局集团有限公司

宝鸡机务段

项目: 单身公寓及职工食堂楼还建项目

PROJECT NAME

图名: 总平面图

DRAWING TITLE

证书编号: A121008934

DESIGN NO.

项目总负责人: 刘晓燕 刘晴燕

PROJECT DIRECTOR

审定人: 刘晓燕 刘晴燕

APPROVED BY

专业负责人: 刘晓燕 刘晴燕

DISCIPLINE RESPONSIBLE BY

审核人: 刘晓燕 刘晴燕

REVIEW BY

校对人: 张国荣 张国荣

CHECKED BY

设计人: 代刚 代刚

DESIGNED BY

专业: 建筑 版本号:

SPECIALS 1:500 日期: 2020.09

SCALE DATE

图号: 总图-01

DRAWING NO.

国家税务总局宝鸡市税务局稽查局 关于送达《税务处理决定书》的公告

根据《中华人民共和国税收征收管理法实施细则》第一百零六条规定,因采用其他送达方式无法送达《税务处理决定书》,现我局向:

宝鸡赛能至奇汽车服务有限公司:(纳税人识别号:91610303MA6XHFY6R)公告送达《税务处理决定书》宝税稽处(2020)5号;

宝鸡长振润光汽车服务有限公司:(纳税人识别号:91610303MA6XHFT14Y)公告送达《税务处理决定书》宝税稽处(2020)6号;

宝鸡汇建易高汽车服务有限公司:(纳税人识别号:91610303MA6XHFPQ3J)公告送达《税务处理决定书》宝税稽处(2020)7号;

陕西尼富同优汽车服务有限公司:(纳税人识别号:91610303MA6XHG071F)公告送达《税务处理决定书》宝税稽处(2020)11号;

陕西泽凯汉汽车服务有限公司:(纳税人识别号:91610301MA6XHKQP5D)公告送达《税务处理决定书》宝税稽处(2020)12号。

自本公告发布之日起满30日即视为送达。请宝鸡赛能至奇汽车服务有限公司、宝鸡长振润光汽车服务有限公司、宝鸡汇建易高汽车服务有限公司、陕西尼富同优汽车服务有限公司、陕西泽凯汉汽车服务有限公司30日内来我局领取《税务处理决定书》。

联系地址:宝鸡市金台区宏文路120号,国家税务总局宝鸡市税务局稽查局执行股。

联系人:张宝军、郑红彦
联系电话:0917-2639437

特此公告
国家税务总局宝鸡市税务局稽查局
2020年9月9日

高新首府交房公告

尊敬的高新首府业主:
我公司开发的高新首府(渭滨区和谐南路8号院)5#、7#、15#楼将于2020年9月19日、20日集中办理交房手续。请您携带本人身份证原件、《商品房买卖合同》、房款收据原件(如委托他人代收房屋,应出具经公证的委托书原件及被委托人身份证原件)等相关资料前往高新首府营销中心办理接房手续,自本公告发布之日起视为书面通知已送达买受人。

交房地点:高新首府营销中心一楼
(每天集中交房时间:8:30—16:00)
详情请联系您的置业顾问或拨打咨询电话:0917-3138888

陕西新汇诚实业发展有限公司
二〇二〇年九月九日

郝琳娜同志:
你自7月25日离开单位至今,未主动与单位联系请假。请见到本声明及时前来单位履行工作手续。否则将按照相关法律法规办理。

特此声明
陕西宏信有限责任会计师事务所 2020年9月9日

广福疏通
专业疏通管道、淘清窖井、化粪池污物
疏通专利号: ZL2009 2 0032268.8 电话: 3390767 2842888 联系人: 张婷

挂失 以下证件遗失,现声明作废。

* 张林娣丢失身份证,号码为: 610321198104253423。

* 穆如清羽丢失出生医学证明,号码为: Q610561658。

* 李桂英丢失残疾证,号码为: 61032119361114342944。

* 年诗怡丢失出生医学证明,号码为: Q610369765。

* 曹萍、张小勇丢失宝鸡三迪房地产开发有限公司购房收据二张,号码分别为: 3894602、3894607。

* 宝鸡市鑫盛强商贸有限公司丢失财务专用章一枚。
* 宝鸡市鑫盛强商贸有限公司丢失法人私章一枚,法人为:温保强。
* 宝鸡市金台区平一鲜面店丢失食品小作坊生产许可品种明细表,号码为: XZF61030320170013。
* 赵银喜丢失身份证,号码为: 610329198308170911。

公告专栏 服务热线:3273352 法律顾问 13309174921