

2020 宝鸡日报20记者 走访20脱贫户 特别报道 12

扶风县午井镇龙蹄村郭锁号: 以后的日子会越来越越好

本报记者 周淑丽



郭锁号看着自家的羊,十分高兴。

“我养了60多只羊,还有两头母猪,承包了十几亩地,还种了几亩花椒,收入不成问题。”12月1日,扶风县午井镇龙蹄村脱贫户郭锁号得知要接受采访后,专门换上了新衣服新鞋,热情地领着记者看他的羊圈、猪圈、花椒,脸上带着掩饰不住的笑容和满足感。他说,以前日子艰难,觉得抬不起头,现在生活好了就特别想告诉大家。

郭锁号能脱贫,依靠的是精准扶贫的好政策,但也离不开一家人“勤”字当头踏实干。平时郭锁号每天凌晨4点多就起床,先是和老伴一起挤羊奶,等羊奶送走后,他又开始打扫羊圈、喂猪,家里的事情安顿好了,就到花椒地里去忙活。他还经营着一台小麦收割机,每年农忙能增加收入。村党支部书记杨鹏程介绍说,郭锁号两个儿子都有残疾,家里负担一直很重,生活比较困难,但老郭这人很勤快,也特别有志气,不等不靠也不自暴自弃,一直领着

家人埋头苦干。被列为贫困户后,他一方面寻求政策扶持,一方面自己学习种植养殖技术,几年下来日子过得越来越红火。谈及自己的脱贫之路,郭锁号说:“贫困户的名声也不好听,脸面不好看,国家

的政策这么好,我更不能放弃,要自力更生,靠自己的双手勤劳致富,不要让人笑话我。”

走进郭锁号家的院子,二层小楼十分漂亮,院子打扫得干净整洁。设在村外废弃窑洞的羊圈也被

收拾得平整洁净,几乎闻不到难闻的气味。距此不远的花椒地里,花椒树已经粗壮。郭锁号说,脱贫后家里添置了冰箱、冰柜、新电视,还买了一辆面包车,他觉得以后的日子还会越来越好。

宝鸡高新区天王镇小塬村: 发展养殖业 群众增收快

本报记者 罗琴



村民在喂牛

宝鸡高新区天王镇小塬村,地处秦岭脚下,虽然距离市区不算远,却一度成为省级贫困村。

12月8日,记者来到小塬村,进村的水泥道路平整干净,路旁随处可见村民停放在家门口的小轿车,小广场花园里绿意

盎然。田间地头,不少村民正在花椒树下施肥,为来年的花椒丰收做准备。

上午10时许,在花椒地修剪树枝的二组脱贫户黎安录撂下手中的活儿,一刻不停赶到牛场。“这个时候该给牛添点草料、喂点水了。”

凭借喂牛养羊,加上家里种植的花椒,黎安录家一年收入就超过了3.6万元,并于今年下半年顺利脱贫。“家里有两头牛快下牛犊了,现在牛犊价位挺好,卖了牛犊,我家今年能过个富足年。”黎安录兴奋之情溢于言表。

小塬村党支部书记黎保卫告诉记者,全村有贫困户68户,共计252人。近年来,村上紧抓乡村振兴战略机遇,不但解决了交通以及农业灌溉和人畜饮水困难,而且成立了小塬村集体经济组织,整合了全村产业资源,组织贫困群众发展花椒、葡萄、食用菌、中蜂等优质特色产业。同时,村上还针对部分贫困户的实际情况,由村干部协调购买山羊、猪崽等,不懂技术的还请专家送技术

上门,让贫困户在劳动中对未来更有期待。

“花椒市场前景好,利润也较高,一亩花椒利润就在6000元以上,花椒收入成为村民增收的新亮点。”黎保卫说,目前全村种植花椒450亩,年产量达90多万元。

除了引导村民种植花椒,小塬村还积极发展食用菌种植项目,投资建成香菇大棚10个,占地57亩,预计实现年销售收入18万元。成立鲜食葡萄产业园,建成葡萄露天大棚22亩,栽植新品种葡萄苗木1300余株,稳产后预计实现年销售收入24万元。

通过花椒、中蜂、山羊、肉牛、生猪等多种产业经营,2019年,小塬村人均纯收入达14069元,实现全村脱贫。

为高质量发展注入强劲动力

陈仓区凝心聚力加快重点项目建设纪实

本报记者 庞文渊

专岗,专门受理企业在建项目中遇到的难题,简化各类审批事项办理,全面推广“直办、代办、陪办”三办服务模式。

由于服务到位,举措有力,为项目建设构筑了绿色通道。记者在陈仓区阳平镇看到,总投资5亿元的环保新型建筑材料工业园,高标准混凝土搅拌站已进入设备调试阶段;装配式构件生产和公路桥梁预制生产车间已完成主体工程,即将投产;建筑固废循环利用生产区内,巨型废料回收设备全部安装到位,技术人员正在调试监控台数控视频。同时,在大型厂房屋顶,架设了光伏太阳能,用于园区绿色能源循环利用。该项目负责人告诉记者,这个工业园总投资5亿元,年底前将全部建成投用,成为全市首个全产业链建筑建材工业园区。

补短板

改善环境共建群众新生活

“项目建设是一项实实在在的工作,也是一项繁重艰巨的任务,容不得丝毫懈怠,要以脚踏实地的定力、百折不挠的韧劲,集中精力抓要素保障,全力以赴抓落实,真正让群众共享项目建设新成果。”陈仓区委常委、常务副区长柳鹏举说。

陈仓区政府建立重大项目并联审核联席会议制度,受理交办涉及企业和项目建设的诉求问题,实行“周调度、双周研判、月通报、季点评、半年评估、年终考核奖励”常态管理机制,集中力量抓开工、抓进度、抓投产。

改善居住环境,补齐民生短板。南环路是陈仓区重要的交通枢纽。西段改造提升后,提高了城市品质和通行能力,缓解了交通压力,而没有改造的东段,时常出现“肠梗阻”。对此,今年7月,陈仓区总投资9800万元,对西起陈仓中路十字、东至高速路口,总长2.6公里的主干道进行改造提升,同时,围绕东至毓磬路、西至陈仓中路、北至北环路、南至南环路,对老城区、陈仓苑及佳苑新城等12条连接道路一起改造提升,铺设管网,实施雨污分流、强弱电下地、植绿造景、亮化提升等,设置公交专用车道、慢车道、人行道,做到人车分离。

记者在施工现场看到,一台台挖掘机伸出长臂,开挖地下管廊,拉运土方的车辆往来穿梭,铺设的管道像一条“长龙”在脚下延伸。项目经理贺华敏告诉记者,项目施工以来,得到区委、区政府和发改局、住建局等相关部门的大力支持。由于半幅道路施工,给市民出行带来不便,也得到市民和过往司机的理解。他们将克服雨雪天气带来的不利影响,倒排工期,科学施工,克服困难,确保明年五月底前建成通车。

马霄告诉记者,我市建设关中平原城市群副中心城市,为陈仓区拓展发展空间、完善功能、提升品质带来了十分难得的机遇。全区上下将按照建设开放之城、产业之城、文化之城、宜居之城的思路,开拓创新,紧贴发展抓项目,精心谋划好“十四五”发展规划,以高质量的项目建设和储备,奋力谱写陈仓区新时代追赶超越新篇章。

冬日的陈仓大地,寒气袭人。而记者走进陈仓区重点项目现场,随处可见一派热火朝天的场景:南环路改造提升工程比拼争先,奥瑞金包装公司新建生产线加力提速,京东物流仓储中心建成运营……

今年以来,面对国内外错综复杂的经济形势,陈仓区委、区政府把重点项目建设作为“六稳”“六保”工作的重中之重,在做好疫情防控的同时,聚焦项目不放松,心无旁骛谋发展,实行一个项目、一名区级领导、一个责任单位、一套工作机制、一名联络专员的“五个一”工作机制,稳增长、扩投资、补短板,在全区上下形成“一切围绕项目转,一切盯着项目干”的浓厚氛围。

据陈仓区发改局项目办负责人介绍,截至11月底,全区186个重点项目已完成总投资124.59亿元,占年度计划的99.65%,市区重点项目均超序时进度。

稳增长

精准发力培育发展新动能

陈仓区委书记霍铁桥对项目建设倾注了心血,在包抓西安力邦公司陈仓厂改扩建等项目时,下功夫协调解决了企业用电、征地进展缓慢等难题。他提出,抓项目就是稳增长、抓机遇、谋未来。越是在外部环境错综复杂、经济下行压力加大的特殊时期,越要保持战略定力,改进工作作风,强化责任担当,聚精会神抓项目、优环境、解难题,在新一轮竞争中抢占制高点、把握主动权。

对此,陈仓区聚焦陆港新城、西部山区、城市城区、工业园区、渭北塬区“五大板块”协同发展的目标,扭住186个重点项目不放松,在重点难点上求突破、在基础民生上补短板、在精准施策上出实招,目前,涉及工业产业、城市建设、社会事业、现代农业、基础设施、商贸物流等项目呈现良好发展态势。

目前,青啤PET生产线、天悦商业综合体、县镇公路安防工程等136个项目已完工。为了打好蓝天保卫战,减少煤炭污染排放,育才玻璃制瓶公司投资2亿元,对8台玻璃窑炉实施煤改气项目,目前已全部完工,可实现年削减燃煤5.1万吨,减少氮氧化物排放57.33吨,减少劳动力55人,提升制瓶产能35%,增加收入2.2亿元。

扩投资

克难攻坚释放项目新活力

“项目是扩大有效投资的载体,是拉动经济发展的强大引擎。”陈仓区区长马霄说,要保持抓重点项目的定力和韧劲,一个环节一个环节地盯,一个清单一个清单地对账销号,以舍我其谁的担当和雷厉风行的作风,只争朝夕、苦干实干,为项目建设搬走“拦路石”,淬炼陈仓区高质量发展的成色。

区上制定了《加强日常考核助推追赶超越的十条措施》,将市考目标任务日常完成情况列入平时考核。在“联企”服务活动中,区级领导为项目建设点对点“保姆式”服务,并在区政务大厅设立企业服务

规划公示

周边小区业主:

近期我局接到宝鸡市金台区档案局申请,为迎接国家档案局复检,解决库房面积不足问题,拟在金台区教育中心以北,建设金台区综合档案馆续建项目,新建一栋2层库房,建筑面积639.4m²。

经我局审查,该规划方案满足现行规范及管理要求。为提高社会公众参与及监督城市规划管理工作的积极性,增加规划审批的透明度,按法定有关规划审批程序,现将拟审批方案在项目现场、宝鸡日报同时进行公示,征求利害关系人意见。如周边利害关系人对公示规划方案有意见和建议,请以书面或电话形式向市自然资源和规划局反映。

公示日期:自发布之日起十日止
联系人:凤羽丰
联系电话:3260255
宝鸡市自然资源和规划局
2020年12月14日

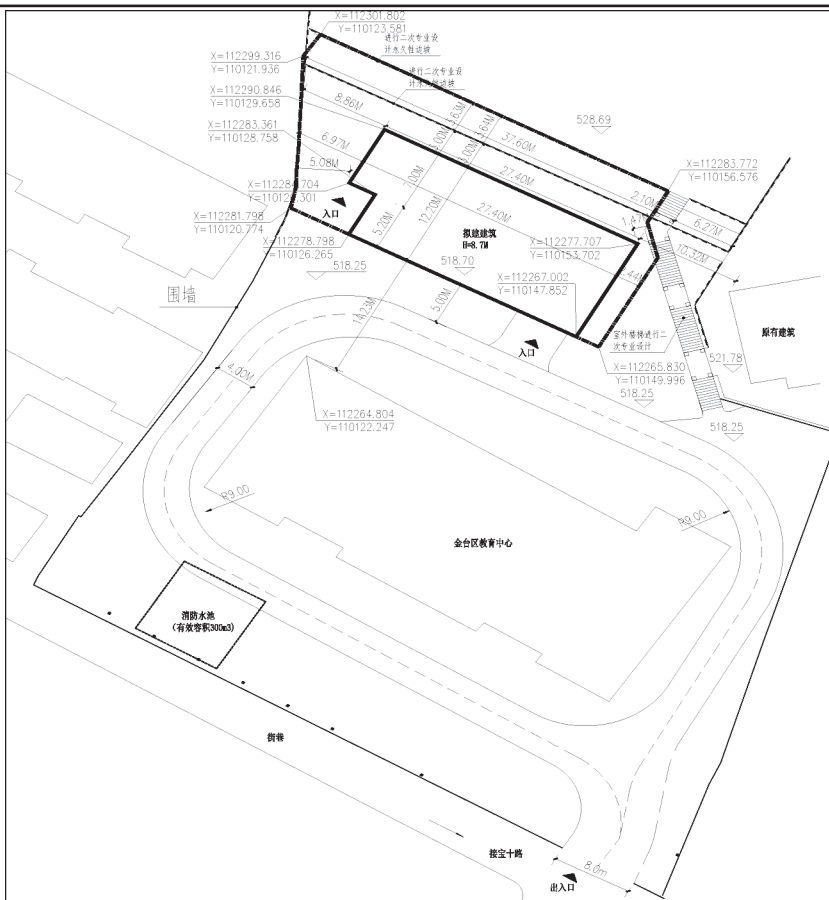


Table with project details including: 校核: CHECKED BY, 工种负责人: DISCIPLINE RESPONSIBLE BY, 设计: DESIGNED BY, 图别: DRAWING NO., 图号: DRAWING NO., 日期: DATE (2020.10), 备注: 1.本工程总图平面尺寸及标高均以米计。 2.消防车道应能承载40吨的荷载。 3.消防车道转弯半径大于或等于9米。 4.消防车道净宽和净空均不小于4m且上方无障碍物,车行道牙距建筑最突出处不小于5m。 5.消防车道坡度小于8%。 6.其他详见室外工程。

Table with project details including: 建设单位: 金台区档案局, 项目: 金台区综合档案馆续建项目, 图名: 总平面图, 设计号: PROJECT NO., 总工程师: HEAD ENGINEER, 审定: AUTHORIZED BY, 项目负责人: PROJECT DIRECTOR, 主任工程师: DIRECTOR ENGINEER

Table with project details including: 未加盖出图章本图无效, 比例尺: 1:300, 图例: 拟建建筑, 用地红线, 地下车库范围, 地上停车位, 分期建设分界线, 城市坐标, 填挖边坡, 已有建筑, 道路中心线, 绿化, 消防车道, 硬质铺地, 道路, 主要经济技术指标: 序号, 项目, 单位, 数值, 备注