

# 2021宝鸡春季车展 今日开幕

4月16日至 4月18日 **隆重上演**

**地点: 宝鸡市体育(场)馆**

主办: 宝鸡日报社 / 宝鸡市汽车销售行业协会  
承办: 宝鸡鼎兴文化发展有限公司




蔡女士 马先生 0917-3273295 / 13709174153 / 13991709657

## 关于陕西海恩得工贸股份有限公司陕西海恩得工贸股份有限公司工业园区规划项目总平面图的规划公示

近期我局接到陕西海恩得工贸股份有限公司陕西海恩得工贸股份有限公司工业园区规划项目总平面图方案,项目位于综二路以北,保四路以西,建设用地面积25880.5㎡,总建筑面积31071.2㎡,容积率1.17,建筑密度52.2%(详细指标见图纸)。

经我局审查,该规划方案满足现行规范及管理要求,为增加规划审批的透明度,按法定有关规划审批程序,现将拟审批方案在项目现场进行公示,征求利害关系人意见。持有异议者,可向受理单位反映。

受理单位:宝鸡高新区自然资源和规划局  
地址:高新大厦7楼  
公示日期:自发布之日起10日止  
联系电话:0917-3780093  
宝鸡高新技术产业开发区自然资源和规划局  
2021年4月16日

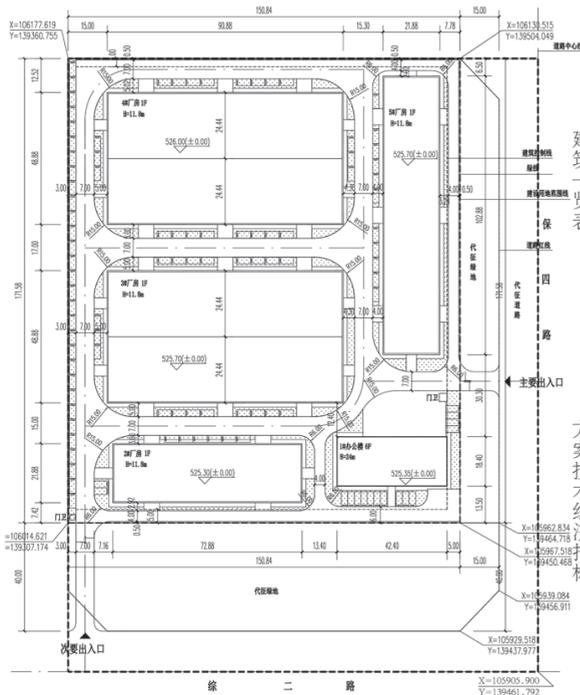

项目	指标	单位	备注
总用地面积	40973.92	㎡	61.461亩
建设用地面积	25880.5	㎡	38.821亩
代征绿地面积	8869.68	㎡	13.305亩
代征道路面积	6223.74	㎡	9.335亩
总建筑面积	31071.2	㎡	
其中 办公面积	5611.12	㎡	
其中 地上面积	4830.96	㎡	
其中 地下面积	780.16	㎡	
厂房面积	25460.08	㎡	
建筑基底面积	13510.2	㎡	
绿地率	12.66%		
建筑密度	52.20%		
容积率	1.17		
停车位	104	辆	

**说明:**

1. 本图采用1965年宝鸡城市坐标系;
2. 本项目为工业厂房类项目,为丁类厂房,在宝鸡综合保税区,位于综二路以北,保四路以西,地块净用地25880.5平方米,合38.821亩;
3. 场地现状、红线图、高程及相关资料由开发单位提供;
4. 本图所示尺寸均以米为单位,所注建筑尺寸、间距均为土建设外皮(不包含外墙保温)尺寸;
5. 本项目2#、3#、4#、5#厂房为装配式建筑,装配式建筑用地占比达49.19%。

**图例:**

- 用地红线
- 建设用地范围线
- 建筑控制线
- 绿线
- 道路红线
- 园区规划道路
- 规划厂房建筑
- 规划办公建筑
- 地面生态停车
- 绿地示意
- 场地出入口
- R15.00 转弯半径
- 坐标定位
- 尺寸标注
- 525.50(±0.00) 建筑标高

出图版次	A版	设计单位	陕西建工第二建设集团有限公司	设计资质	建筑行业甲级	项目负责人	王志学	设计号	20210101
公司出图章		SECEC NO.2 CONSTRUCTION ENGINEERING GROUP COMPANY LTD.		市政行业甲级		审定	王志学	图别	总图
注册执业章		地址:陕西省宝鸡市经二路102号		证书编号:	A161012626	审核	王志学	图号	01
建设单位		电话:0917-3252886		工程名称	陕西海恩得工贸股份有限公司工业园区规划项目	校对	贺存新	比例	1:500
		传真:0917-3212181		图名	总平面布置图	设计	齐晶	日期	2021.03
		Address: No.102 jing'er Road Baoji City				制图	齐晶		
		Shaanxi Province China							
		TEL: 0917-3252886							
		FAX: 0917-3212181							

<p><b>公告</b></p> <p>我公司开发建设的世悦二期(推广名悦世界)项目,位于高新大道55号院7幢,现将项目前期物业管理合作单位宝鸡市澳邦物业管理有限公司变更为宝鸡美悦天诚物业管理有限公司,特此公告。</p> <p>宝鸡市世界城房地产开发有限公司 2021年4月16日</p>	<p><b>挂失</b> 以下证件遗失,现声明作废。</p> <ul style="list-style-type: none"> <li>* 董哲丢失身份证,号码为:610303199106161612。</li> <li>* 苏福昌丢失身份证,号码为:610321196111120857。</li> <li>* 张子欣丢失出生医学证明,号码为:1610312949。</li> <li>* 宝鸡市金台区鹏翔商行丢失营业执照副本,号码为:92610303MA6XEXKQ4R。</li> <li>* 张永辉丢失道路运输经营许可证正、副本,号码为:610305002045。</li> <li>* 陕西恒诚制药有限公司丢失公章一枚,号码为:6103220006617。</li> </ul>	<ul style="list-style-type: none"> <li>* 种一鸣丢失出生医学证明,号码为:C610113594。</li> <li>* 陇县农产品质量安全检验检测站丢失开户许可证,号码为:J7936000148602。</li> <li>* 太白县县镇六家村村民委员会丢失基层群众性自治组织特别法人统一社会信用代码证正、副本,号码为:546103310547643058。</li> <li>* 张秀花丢失残疾证,号码为:61030319601113244442。</li> <li>* 周秦建设有限公司丢失公章一枚,号码为:6103240028148。</li> </ul>	<ul style="list-style-type: none"> <li>* 苗青丢失残疾证,号码为:61030219640507051863。</li> <li>* 凤翔县新庄零零便利店丢失营业执照正本,号码为:92610322MA6XGN8A0X。</li> <li>* 渭工路社区卫生服务站丢失开户许可证,号码为:J7930003857101。</li> <li>* 王寅生丢失身份证,号码为:610302195908280520。</li> <li>* 柏莉丢失身份证,号码为:610302196012300028。</li> <li>* 金怡军丢失警官证,号码为:023062。</li> </ul>
--	--	--	---