

奋斗百年路 启航新征程

——庆祝中国共产党成立100周年

伟大历史的见证

正面为“七一”字样,五角星、齿轮图案,背面有编号,除此之外,没有任何文字或标志。香山革命纪念馆的展柜里,一枚直径仅2厘米的金属圆形徽章,向参观者诉说着一段惊心动魄的历史风云……

1949年北平解放后,城内房屋紧张,一方面为不打扰市民正常生活,另一方面由于香山距离城区较远,宜于警卫、便于防空,经过多次全面调查,这里成为中共中央机关办公地和居住地的最终选择。

1949年3月25日,毛泽东等中央领导同志率领

中共中央机关和中国人民解放军总部进驻香山,确定香山为中共中央机关和中国人民解放军总部的临时驻地,对外称“劳动大学”。

为了确保安全,当时中共中央机关及中央军委机关人员每个人都配发了一枚徽章,作为出入香山的“通行证”。一名署名“任民”的时任中央机要处工作人员在回忆录中写道,他们当时搬到眼镜湖以北、水帘洞附近的平房里,记得中央对外的名义是“劳动大学”,每人胸前佩戴印有“七一”两字的圆形徽章,是出入门的标志。

香山革命纪念馆文物征集研究部副主任桂星星表示,当时的北平并不太平,潜藏了大量特务以及从东北、华北战场等地溃败后撤退下来的国民党军散兵游勇,他们人数众多,千方百计地试图破坏新生政权。

中国人民解放军北平市军事管制委员会成立后,解放区的大学纷纷在北平招生。报纸上的招生启事往往刚一公布,名额就被一抢而空。

虽然没有公开招生,但是一些年轻人听说香山有个“劳动大学”,打着小红

旗,走上几十里路,纷纷前来“投考”。有一次,几名女学生“报考”不成仍不甘心,竟然找到了香山派出所。

“这枚徽章是一段伟大历史的缩影和见证。”桂星星说,“它见证了老一辈无产阶级革命家在香山期间领导中国人民夺取全国胜利、筹建中华人民共和国的光辉历程。”

去年4月,香山革命纪念馆“虚拟展馆”上线。数字展馆上,这枚由时任中央军委作战处参谋赵光琛老人捐赠的徽章,在放大数倍后,上面的划痕清晰可见。(据新华社)



再现五四运动场景 展示群众爱国热情 大型情景剧《觉醒》与观众见面

本报讯 近日,在宝鸡大剧院举行的宝鸡市纪念五四运动102周年暨建团99周年大会上,来自全市各基层团组织的400名团员青年观看了再现五四运动场景的大型多媒体音乐情景剧《觉醒》。2021年是五四运动102周年。为引导全市广大团员青年、少先队员正确理解五四运动的历史意义、时代价值,树立远大理想,厚植爱党、爱国、爱社会主义的情怀,团市委以党史学习教育为契机,策划了大型情景剧《觉醒》。经过为期20天的剧本创作、演员挑

选、排练、视频音乐制作,《觉醒》正式和观众见面。《觉醒》用音乐、多媒体和情景剧的形式,再现了五四运动场景,展现了中国人民的爱国热情和顽强斗争精神。当舞台上“誓死力争!还我青岛!还我主权!严惩国贼!”的口号响起时,现场掌声雷动。参加纪念大会的团员青年表示,《觉醒》再现了102年前那段波澜壮阔的历史,让大家深深感受到群众的爱国热情,效果好,催人奋进。(宋文君)

打赢货币战争的北海银行

山东省沂南县的山东抗日民主政权创建纪念馆内,数张纸币整齐地陈列在玻璃展柜内,票面有壹百圆、贰百圆、伍百圆及壹仟元多种,正面票版有“北海银行”字样。虽然多数纸币已经破损泛黄,但仍然可见设计之别致、印刷之精美。

这是发行于20世纪三四十年代,深受革命根据地百姓信赖的北海银行货币。80多年前,北海银行为繁荣根据地经济,用北海币进行了艰苦卓绝的“货币战争”。

1938年,日伪政府发行的伪币大量入侵,国民党政府法币币值急剧下跌,一时间物价飞涨,粮价更是暴涨,“曾经能买

一头牛,现在买不上一碗米”,根据地百姓的生活苦不堪言。

为稳定金融市场,解放军需民用,中共中央指示,允许被隔离区设立地方银行,发行地方纸币。

一手抓枪杆子,一手抓钱袋子,根据地打响了一场没有硝烟的战斗。

“为繁荣根据地经济,加强对敌金融货币斗争”,1938年12月,中共领导的北海银行在胶东掖县(今烟台莱州)建立;1940年10月,北海银行总行在沂南县成立。

“北海银行讲信用,不欺骗老百姓。”沂南县原地方志办公室副主任郑国华说,“相较于伪币,北海币坚挺,币值更加稳定。”

老百姓种点花生卖了,收着北海币,明天就能用这些北海币买到同样价值的东西。

作为人民的银行,北海银行抱着为老百姓办实事的初衷,打击假票及日伪货币的入侵,取缔各种土杂钞,与引起通货膨胀的法币战斗,北海币最终成为根据地唯一流通的本位币。

为应对敌人短则半个月、长则一个来月的“扫荡”,沂蒙山区北海银行总行印钞厂不断变换厂址,印钞活动也时断时续,并随时做好战斗转移。

时任总行印钞厂负责人的任志明在回忆录中说,厂址要尽量选在偏僻地带,最好靠近沙河。遇有

紧急情况,可以利用沙滩掩埋机器,钞票也可以装在水缸里掩埋,把沙滩一平,根本找不到痕迹。

投入大量资金,到敌占区购买药品,为八路军伤病员和穷苦百姓服务,支持抗日政府修建大堤……艰苦条件下,北海银行克服重重困难,为根据地的经济发展和支援前线作出了巨大贡献。

1948年12月1日,根据中央部署,北海银行和华北银行、西北农民银行合并,组建了中国人民银行。

北海银行将那段难忘的斗争岁月,永远凝缩在一张张历经沧桑的纸币中。

(据新华社)

党史问答台

为庆祝中国共产党成立100周年,结合党史学习教育,本报特开设“党史问答台”,敬请关注。扫二维码学党史



用火花点亮精彩人生

——记中铁高铁电气装备股份有限公司高级技师路福社 本报记者 刘亚媚

手握焊枪,火花四溅,即使在炎热的夏天也要“全副武装”,汗珠不断从额头滚落下来……在很多人眼里,电焊工又苦又累。可是中铁高铁电气装备股份有限公司职工路福社,却始终保持着对电焊工作的热情和专注,先后实施工艺技术革新50余项,自行设计制作工装300余套,独立或协助攻克技术难题100余项,成为宝鸡工匠的杰出代表。

路福社今年56岁,十分敬业。2002年至2004年,他被借调到重庆公司担任轻轨“T型铝汇流排”焊接班班长。“T型铝汇流排”是全国第一次采用焊接方法连接的城市轨道产品,焊接质量要求非常高,而且需要高空施工。他带领几名职工,烈日下煎熬,风雪中坚持,每天工作12小时以上,圆满完成了任务。该工程被中国工程建设焊接协会评为全国优秀焊接工程一等奖。

路福社善于动脑,在解决问题的过程中屡屡有创新的思路并付

诸实施,多次荣获集团和企业QC成果奖。2006年,厂里接到广州地铁直线电机感应板生产任务,时间紧、任务重,单件产品对向焊缝长达5米。路福社提出在厂里首次使用先进的自动焊接小车进行焊接,并经过反复测试和改进,总结出了一套科学合理的方法,有效减小了变形量。三个月下来,共生产1400多件产品,仅焊缝长度就达到了14千米,实现了件件精品、无一废品的目标。

作为一名党员,路福社用他37年的努力工作,践行着自己的入党誓言,被评为公司优秀党务工作者,跻身中铁电化局集团十大技能标兵、中国中铁十大专家型工人行列,带动了一批又一批职工立足岗位作贡献。大家敬佩工匠,学习先进,凝聚起了推动企业发展的强大合力。

劳动者风采

市中医医院：

三维射频消融术根治心律失常

了较为理想的治疗效果。

65岁的王女士,经常感觉心慌心悸,被诊断为频发室性早搏,一直服用抗心律失常药物治疗,但效果欠佳。此次,她入住市中医医院复查心电图,医生判断其室性早搏有射频消融指征,遂在三维标测系统指导下,进行激动标测及起搏标测,确定其消融靶点位于右室流出道前间隔,以35W的功率进行消融后,手术

顺利完成。术后,王女士心悸症状消失,做心电图及24小时动态心电图检查,提示室性早搏完全消失。

“室性早搏简称室早,是临床上常见的心律失常疾病。通过三维标测系统指导下的导管射频消融术治疗室早,术中医士能看到实时三维心脏解剖结构,同时抽象的心电信号会被转化为不同颜色,可提高手

术成功率,缩短手术时间,还具有消融靶点定位精确、创伤小、恢复快、风险低等优点,已成为治疗快速心律失常最有效的方法。”市中医医院心血管病二科主任王安杏说,此次三维射频消融术的成功开展,标志着该院心脏电生理诊疗水平及心脏射频消融治疗技术迈上了新台阶,将为更多心律失常患者带来治疗福音。(孙晓梅 王蕊)



医生给王女士做手术


关于宝鸡市海华金属复合材料有限公司宝鸡市海华金属复合材料有限公司厂区设计项目总平面图的规划公示

近期我局接到宝鸡市海华金属复合材料有限公司宝鸡市海华金属复合材料有限公司厂区设计项目总平面图方案,项目位于滨河路以南,高新二十三路以东,建设用地面积29888㎡,总建筑面积34072㎡,容积率1.14(详细指标见图纸)。

经我局审查,该规划方案满足现行规范及管理要求,为增加规划审批的透明度,按法定有关规划审批程序,现将拟审批方案在项目现场进行公示,征求利害关系人意见。持有异议者,可向受理单位反映。

受理单位:宝鸡高新区自然资源和规划局

地址:高新大厦7楼 公示日期:自发布之日起10日止 联系电话:0917-3780093 宝鸡高新技术产业开发区自然资源和规划局 2021年5月8日

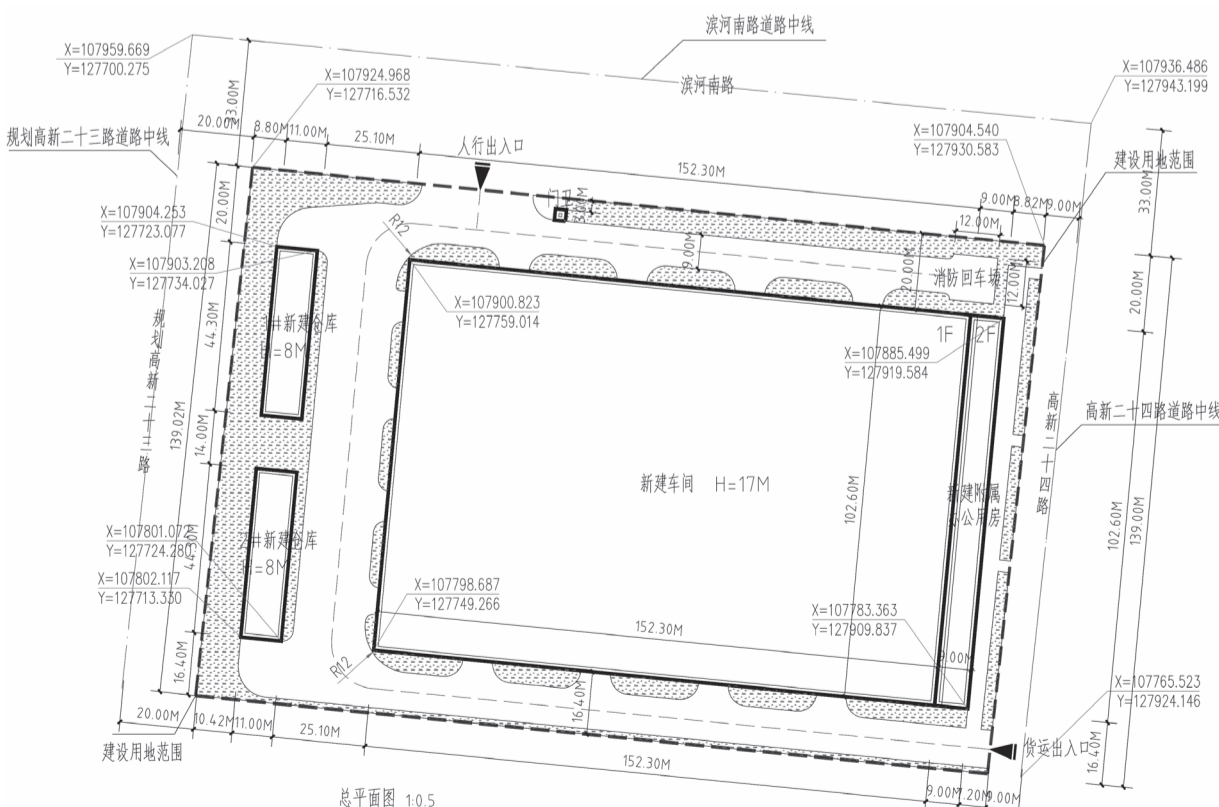

经济技术指标		备注
建筑用地面积	29888㎡	本项目中的新建车间为钢结构厂房,属于装配式建筑。其面积占总建筑面积的91.72%。
总建筑面积	34072㎡	
新建建筑面积	34072㎡	
其中	31252㎡	
新建车间	1846㎡	
新建车间附属用房	487㎡	
1#新建仓库	487㎡	
2#新建仓库	487㎡	
容积率	1.14	
建筑密度	59.63%	
绿化率	14.95%	

设计号: PROJECT NO.	
总工程师: HEAD ENGINEER	
审核: CHECKED BY	
项目负责人: PROJECT DIRECTOR	
主任工程师: SENIOR ENGINEER	
设计: DESIGNED BY	
校核: CHECKED BY	
工种负责人: OCCUPATIONAL RESPONSIBILITY	
设计: DESIGNED BY	
图别: DRAWING NO.	
图号: DRAWING NO.	
日期: DATE	2021.05

挂失 以下证件遗失,现声明作废。

- * 冯志超丢失商品房买卖合同一份,号码为:瑞麟华府0212号。
- * 宝鸡高新开发区五号个人用品店丢失营业执照副本,号码为:610301650004071。
- * 常兴镇惠佳幼儿园丢失开户许可证,号码为:J7935000265701。
- * 田新明丢失残疾证,号码为:61032119560123233962。
- * 谢月红丢失身份证,号码为:610303197305191620。
- * 宝鸡市图书馆学会丢失社会团体费统一收据存根一本,号码为:0304951-0305000。

- * 宝鸡市图书馆学会丢失社会团体费统一收据存根一本,号码为:BJ1200040401-BJ1200040450。
- * 靳林科丢失残疾证,号码为:61032119651120003942。
- * 宝鸡聚成建筑工程有限公司丢失财务专用章一枚,号码为:6103030032987。
- * 张秋莲丢失身份证,号码为:610303196510011225。

公告专栏

服务热线 3273352 法律顾问:吴智丰律师 13309174321