

暖心

# 中铁高铁电气装备股份有限公司： 108名职工集体献血



本报讯 6月11日,中铁高铁电气装备股份有限公司组织了一场义务献血活动,108名职工踊跃参加,共献血35800毫升。

“我刚献过血了,一点都不疼。”“听说献血有利于身体健康,你也去献吧。”在采血车前,不少职工一边讨论一边等待献血。中铁高铁电气装备股份有限公司党委书记说,今年是建党100周年,所以公司专门在世界献血日前组织了这次集体献血活动,不少献血的职工都是党员,大家积极性很高,希望通过献一次血,向社会传递正能量。

市中心血站工作人员万东生说,近年来,我市群众献血的热情很高,有效保障了全市临床用血需求。世界献血日来临之际,血站组织开展了一系列相关活动,也希望更多市民加入无偿献血的队伍,共同为社会奉献一份爱心。

本报记者 周淑丽



## 过好传统节日 增强文化自信

### 我市举行“永远跟党走——我们的节日·端午节”集中示范活动

本报讯 6月10日,2021年宝鸡市“永远跟党走——我们的节日·端午节”集中示范活动在麟游县举行。

此次活动由市委宣传部、市委文明办、麟游县委、县政府主办,麟游县委宣传部、县委文明办承办,旨在通过开展“我们的节日”系列主题实践活动,充分发挥传统节日思想熏陶和文化教育的功能,引导群众认知传统、尊重传统、弘扬传统,过好我们自己的传统节日,汇聚新时代文化自信的力量。当晚,示范活动在麟游县青莲山广场举行,以歌唱、舞蹈、诗朗诵等演出形式,展示了全市推动精神文明建设高质量发展的成果和基层群众共

筑美好生活的时代新风。

市委常委、副市长毕晓勇参加活动。她指出,各级相关单位要以“完善机制、夯实基础”为重点,广泛开展群众性精神文明创建活动,全面加强新时代文明实践中心建设,扎实推进文明城市常态化创建,以高度政治责任感使命感抓好精神文明建设的各项工作,为谱写宝鸡新时代追赶超越新篇章提供坚强思想保证、强大精神动力和良好文化条件。

本报记者 张敏涛



## 全市离退休干部庆祝 建党百年书画摄影展开展

本报讯 6月11日上午,“颂光辉历程、赞辉煌成就”全市离退休干部庆祝中国共产党成立100周年书画摄影展在市展览馆开展。

本次书画摄影展由市委组织部、市委老干部工作局主办,市老干部活动中心、市老年大学承办,市老年书画学会和市老摄影家协会协办,汇集了300多位离退休干部、摄影爱好者的优秀作品,其中书法作品173幅,绘画作品90幅,摄影作品242幅。这些作品题材丰富,主题鲜

明,形式多样,格调高雅。作者们采用真、草、隶、篆、行和写意、工笔及视觉图像等多种艺术形式,从艺术、美学等多重维度歌颂了中国共产党成立100年来领导人民进行革命、建设、改革的丰功伟绩,歌颂祖国繁荣兴盛的新面貌。据悉,本次展出时间为6月11日至6月16日,端午节假期也不休息,市民可以前去观赏。

市人大常委会副主任张万奎,市政协副主席和惠敏参加活动。

(毛丽娜)



## 25支龙舟队眉县挥桨竞速

本报讯 6月11日,“龙腾盛世迎全运 建党百年铸辉煌”2021年陕西省龙舟选拔赛暨“华远玉湖杯”眉县平阳湖龙舟大赛在眉县平阳湖公园举行。

本次大赛共有来自省内外的25支龙舟代表队参加,共计400余名运动员。经过激烈角逐,太白山·金泰恒业龙舟队赢得业余组200米和500米直道竞速冠军,抖嘴龙舟队赢得专业组200米和500米直道竞速冠军,吴起县青少年协会龙舟队赢得专业组3000米环绕赛冠军。

省市县相关部门领导、劳动模范、拔尖人才代表和中省市20多家媒体记者及数万名群众观看了龙舟大赛。据了解,这是眉县第二次举办龙舟大赛。近年来,眉县成功打造了国家级服务业标准化示范区太白山旅游区,建成纪念北宋名儒张载的横渠书院,打响了“山水眉县 创意家园”旅游主题品牌,带动了旅游产业全面发展。

市人大常委会副主任、市总工会主席曹海芹宣布龙舟赛开幕。市政协副主席张德科参加活动。

本报记者 巨侃

## 学做香包送亲友

6月10日,渭滨区桥南街道公路社区开展“我们的节日·端午节”手工编织香包活动。邀请手编老师教大家编织五彩绳、缝制香包。一根根彩绳、丝线、挂饰配件很快变成了精巧的手工作品。

品,成为端午节送给亲友的礼物。社区负责人说,通过这次活动,让大家进一步了解中国传统习俗,传承非遗文化,同时也为居民提供了一个相互交流的机会。

王秀芳 摄



## 五色彩绳系温情

6月11日,凤县唐藏镇开展“粽情端午 欢聚一堂”系列活动,组织干部群众包粽子、做香包,大家还带着这些礼物前往辛家庄村,为留守儿童戴上了五彩绳和香包,送上了香喷喷的粽子,祝福他们节日快乐。

(黎楠 黄阳)



## 市中医院举办演讲比赛—— 颂扬先进人物 坚定理想信念

6月9日下午,宝鸡市中医院(宝鸡市骨科医院、宝鸡市中医药研究所)举办庆祝中国共产党成立100周年演讲比赛,引导全院广大青年铭记历史、牢记使命,坚定永远跟党走的理想信念。

当天,该院22个党支部推荐的18名党员参加了演讲。比赛中,参赛选手紧扣主题,慷慨激昂、声情并茂地回顾了中国共产党100年来砥砺前行的光辉岁月,并结合自身工作实际的亲身经历,讲述了他们对党的忠诚和对医疗卫生事业的热爱,进一步弘扬了积极进取、勇担使命、蓬勃向上的精神风貌,赢得了台下评委和观众

的阵阵掌声。



经过激烈角逐,最终该院药剂党支部张静荣获一等奖,机关第二党支部杨芳、机关第

三党支部谢欣获得二等奖,内科第四党支部高欣云、骨科第三党支部李颖、门急诊党支部杨楠获得三等奖。

(孙晓梅)

## 党史问答台

为庆祝中国共产党成立100周年,结合党史学习教育,本报特开设“党史问答台”,敬请关注。扫二维码学党史



## 规划公示

周边利害关系人:

近期我局接到陕西省烟草公司宝鸡市公司报来的关于调整2020年6月8日经我局审批通过的物流辅助生活用房总平面规划图的申请以及调整后的总平面规划方案。该方案规划一栋五层物流辅助用房(含地下一层)和一栋三层物流库房,容积率为1.07,具体调整内容为:


1. 原审批总图中物流辅助生活用房长42.2米、宽15.2米,本次总图调整为长49.6米、宽15.6米,地上建筑面积由3207平方米增加为3582平方米,地下一层建筑面积由755.38平方米调整为742平方米,其距东侧地界的间距由9.5米调整为12.05米,距北侧范围线间距由5米调整为8米,与西侧地界由32.49米调整为21.04米。与物流库房的间距由26米调整为21.08米;建筑出入口由南出入口调整为南、北两个出入口。

2. 地下车库出入口由南入口调整为北入口,车位数由56个调整为45个,地上39个,地下为6个。

3. 物流库房由长50米、宽44米调整为长58米、宽52米,面积由8800平方米调整为9000平方米;层数由原审批4层调整为3层;距南侧地界41.37米调整为29.8米,距东侧地界最窄处间距由12米调整为10米,距西侧地界最窄处由21.09米调整为14.47米。

经我局审查,拟调整项目规划方案满足现行规范及管理要求。为提高社会公众参与及监督城市规划管理工作的积极性,增加规划审批的透明度,按法定有关规划审批程序,现将拟审批方案在项目现场、《宝鸡日报》同时进行公示,征求利害关系人意见。如周边利害关系人对公示规划方案有意见和建议,请以书面或电话方式向市自然资源和规划局反映。

公示日期:自发布之日起十个工作日内  
联系人:李银霞 联系电话:3260255  
宝鸡市自然资源和规划局  
2021年6月12日

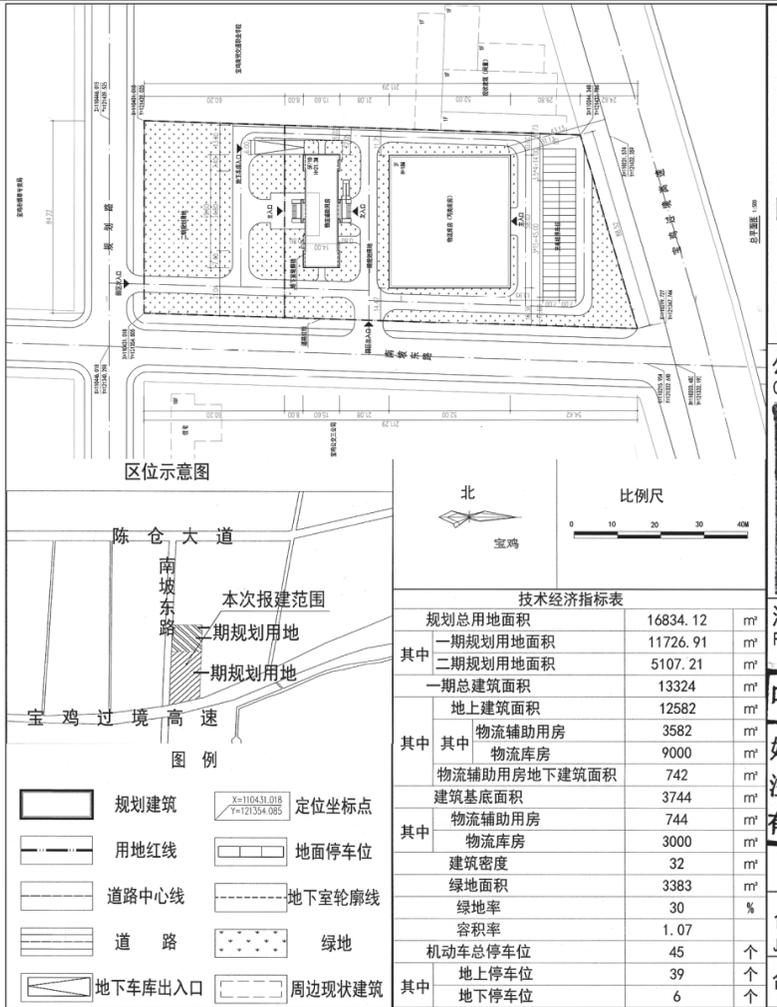

陕西省建筑设计研究院(集团)有限公司 SHANXI ARCHITECTURAL DESIGN AND RESEARCH INSTITUTE (GROUP) CO., LTD. 陕西省建筑设计研究院(集团)有限公司 注册师章 姓名:张濛 注册号:6100078-028 有效期:至2021年12月

|         |   |     |         |
|---------|---|-----|---------|
| 建设单位:   | CLIENT 陕西省烟草公司宝鸡市公司                         |     |         |
| 工程名称:   | PROJECT NAME 陕西省烟草公司宝鸡市公司物流园区南院物流辅助生活用房项目设计 |     |         |
| 子项名称:   | SUB-PROJECT 总平面图                            |     |         |
| 图名:     | DRAWING TITLE 总平面图                          |     |         |
| 设计号:    | PROJECT No. SJ20138                         |     |         |
| 设计总负责人: | 张濛  | 张濛  | 张濛      |
| 方案设计师:  | 张濛  | 张濛  | 张濛      |
| 专业负责人:  | 雷晓媛   | 雷晓媛 | 雷晓媛     |
| 设计人:    | 郝毅  | 郝毅  | 郝毅      |
| 校对:     | 雷晓媛   | 雷晓媛 | 雷晓媛     |
| 审核:     | 张濛  | 张濛  | 张濛      |
| 审定:     | 宋超时   | 宋超时 | 宋超时     |
| 图别:     | 报建  | 图号: | 1       |
| 比例:     | 1:500                                       | 日期: | 2021.05 |