

落实落细防汛防灾措施 确保群众生命财产安全



凤翔区城关镇纸坊村部分道路被水淹—— 村干部当26个孩子的专属司机



村干部接孩子们放学回家

本报讯 连日强降雨导致凤翔区城关镇纸坊村部分村组道路被淹，为孩子们安全按时上学，这段时间，村党支部书记李军怀和村里其

他党员干部当起了26个孩子的“专属司机”，接送孩子们上下学。

前不久，纸坊村启动街道B段道路拓宽改造工程，

加之近期持续降雨，致使五组、七组的通组路面被淹、路面满是淤泥，26个在竞存中心小学就读的学生上学存在困难。得知这一情况后，李

军怀号召党员干部组成护送队，护送孩子们上下学。李军怀更是带头开着私家车，和其他几位热心村干部在校门口接送孩子们。看到村干部用私家车接送孩子们上下学，村民们纷纷竖起大拇指叫好。“我们年纪大了，自己也行动不便，幸亏有这些好干部每天上门接送我孙子上下学，才没有耽误娃的功课。”纸坊村7组72岁的老人王书珍逢人就说。“我爸爸妈妈都在外地打工，爷爷奶奶年龄大了，这几天路又不好走，谢谢李叔叔送我上学。”竞存中心小学五年级学生任振阳说。

笔者了解到，为了保障每个孩子能准时到校，村干部们留了每个学生家长的电话，便于统计每天需要接送孩子的数量，确保不漏一名学生。目前，村里已经联系机械开挖排水沟，使被淹道路得到疏通，解决了孩子们的上下学出行难问题。

(范宝军 王晓凡)



扶风县建成村镇工厂81家—— 村民顾家挣钱两不误

本报讯 近日，笔者在扶风县采访时发现，村镇工厂遍地开花，“无业变就业、闲房变厂房、农民变工人”的乡村经济发展模式在这里落地生根。

在午井镇福洪电子公司生产车间，笔者看到，工人们正在流水线上分工合作，有的制作耳机，有的检查成品耳机质量(见上图)，他们来自周边村镇，通过勤劳的双手，在家门口实现了顾家挣钱两不误。召公镇后董村老曹家食品有限责任公司是村民曹小龙创办的，他以前在外地打工，后来传承了甬糕手艺，在宝鸡做起了甬糕生意，并形成了自己的品牌。今

年他回到家乡开办了食品公司，招收的全是周边群众，既壮大了产业，也为群众在家门口提供了就业岗位。

据了解，扶风县高度重视稳岗就业工作，按照“送厂子进村，送岗位进农户”的思路，大力推进村镇工厂建设，帮助农村劳动力实现“村内生活、村内就业”。截至目前，该县已累计建成村镇工厂81家，吸纳2856人就业，其中脱贫劳动力760人。

(宋文君 常伟)

走向我们的 小康生活

陇县天成镇张家山村党支部： 打造产业发展排头兵

本报记者 王怀宇

最近正是烟叶烘烤的关键时期，陇县天成镇张家山村党支部书记张立虎和村烤烟专业合作社的社员，整天分拣刚出炉的成品烟叶，忙得不亦乐乎。

“在浙江各地的所见所闻，让我大开眼界。”张立虎说，看到浙江人通过党建引领基层治理，创造了一个个农村工作奇迹，让他对乡村振兴工作有了新的认识，也更加坚定了发展的信心。

张立虎担任村党支部书记多年，虽说在工作中积累了经验，但乡村振兴之路该怎样走，村里该怎样继续发展，他和村“两委”班子一直在摸索之中。此次赴浙江学习取经，让他认识到本村在发展中存在的短板弱项，以及产业发展的主攻方向。村党支部及时组织党员干部召开“学浙江、见行动”研讨会，明确了加强党建、稳定产业、壮大集体的发展思路，制定了党员带头、集体经济引领、产业示范带动的

工作措施。

目前，张家山村正在修改完善乡村振兴五年发展规划，积极借鉴浙江的发展经验，以党建为引领，充分发挥村组干部和党员的先锋模范作用，打造产业发展的排头兵。同时，采取“党支部+股份经济合作社+基地+农户”模式，将养殖专业合作社、烤烟专业合作社等全部纳入村集管理，大力发展金色烤烟、白色羊乳、紫色芍药、红色花椒“四色”产业，将农户嵌入产业链，力争“四色”产业年净利润达到50万元。

张立虎说，村上在着力发展壮大集体经济，全力打造产业综合体的同时，还将依托村党史馆、村史馆，开展村民思想文化建设，促进乡村文化发展，努力让张家山村成为一个环境优美、产业兴旺、生活富裕、民风和谐的美丽乡村。

学浙江 见行动

太白县靖口镇大地岭村受灾村民： 生活有保障 生产自救忙

生活有保障 生产自救忙

本报讯 “这两天，县人社局送来了20个电饭锅和1台压面机，政府还第一时间给受灾户发了米、面、油……”10月15日，天气放晴，太白县靖口镇大地岭村党支部书记周松彦告诉记者，最近持续降雨造成村里43户146人受灾，但现在生活有保障，大伙干劲足着呢!

记者在村里了解到，虽然此次有些群众遭了灾，但是很快得到了政府的帮助和支持，大家的基本生活没啥问题。农时不等人，现在群众已经快速开始生产自救。村里不少人开始上山采摘山茱萸。据悉，大地岭村海拔高，昼夜温差大，产的山茱萸个大、色红、肉厚、色泽纯正，含有丰富的营养成分和药用成分。

当天一大早，大地岭村三组村民王怀娃就穿着胶鞋，来到自家地头采摘山茱萸。山茱萸林中，一颗颗山茱萸果含着露珠，在树叶间“探头探脑”。王怀娃笑呵呵地采摘着山茱萸，没多久，就采摘了一大筐。“我家种了50多棵山茱萸树，这可是一笔不小的收入。村里人和我想法一样，可不能因为灾情而耽误了采摘山茱萸。”王怀娃说。 本报记者 孙海涛



渭滨区25家企业伸出援手—— 10万元物资送给受灾群众

日前，渭滨区委统战部与区工商联携手爱心企业开展“万企兴万村”系列帮扶慰问活动，企业家们带着米、油等生活物资，来到石鼓镇龙山河村，给这里的受灾户送去温暖。

据了解，此次帮扶慰问活动中，渭滨区组织25家爱心企业走访受灾困难群众20余家，捐赠了价值10万元的生活及防疫物资。


本报记者 卢志平 摄

关于宝鸡市宝运汽车运输(集团)有限公司 宝鸡汽车客运南站总平图的规划公示

近期我局接到宝鸡市宝运汽车运输(集团)有限公司宝鸡汽车客运南站总平图方案，项目位于南客站片区东沙河西路以西、站南大道以北，总用地面积35101.47m²，地上总建筑面积18082m²，容积率0.57，建筑密度11.36%，本次公示规划范围为一期用地(详细指标见图纸)。

经我局审查，该规划方案满足现行规范及管理要求，为增加规划审批的透明度，按法定有关规划审批程序，现将拟审批方案在项目现场进行

公示，征求利害关系人意见。持有异议者，可向受理单位反映。
受理单位：宝鸡高新技术产业开发区自然资源和规划局
地址：高新大厦7楼
公示日期：自发布之日起10日止
联系电话：0917-3780093
宝鸡高新技术产业开发区自然资源和规划局
2021年10月20日

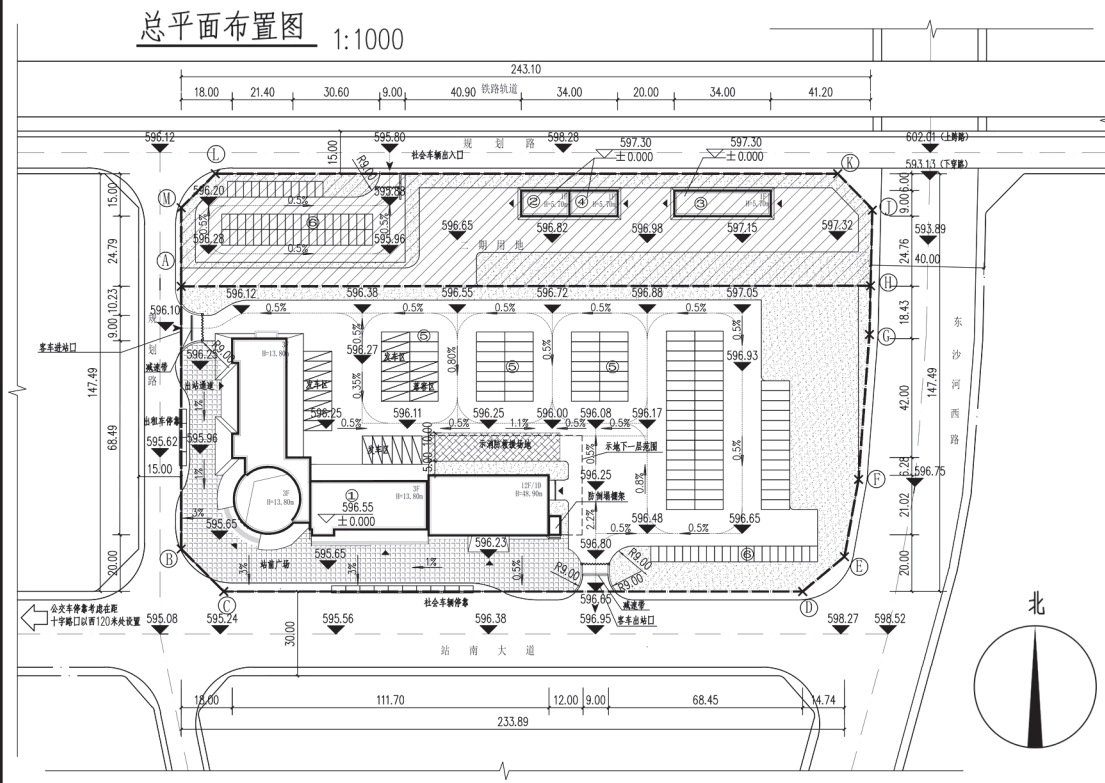

主要建筑物一览表		
编号	工程名称	建筑面积(m ²)
①	汽车客运大楼	18982.00
		其中地上
		其中地下
②	检修车间(二期)	250.00
③	维修车间(二期)	500.00
④	洗车台(二期)	250.00
⑤	客车停车位	一期83个
		其中发车区车位 20个 落客区车位 5个
⑥	内部小车停车位	一期21个，二期50个
		19982.00
建筑面积合计	其中地上	18082.00
		其中地下

主要技术经济指标表		
项目	单位	数量
总用地面积	m ²	35101.47
总建筑面积	m ²	19982.00 (地上18082.00 地下1900.00)
建筑基底面积	m ²	3988.05
道路硬化面积	m ²	20104.15
广场面积	m ²	2812.92
绿地面积	m ²	7030.15
建筑密度	%	11.36
容积率		0.57
绿地率	%	20.02
围墙长度	m	748.50

说明：
1.A-B-C-D-E-F-G-H-J-K-L-M为宝鸡汽车客运南站用地界，净用地52.65亩。
用地不含规划路、站南大道、东沙河西路代征用地。
2.图中建筑间距、退让道路及用地边界按照《宝鸡市关于加强城乡规划的若干规定(试行)》(2011年)执行。
3.本图采用宝鸡城市坐标系。
4.图中所注距离、建筑物指外墙皮、场区内道路指路缘石内缘。
5.图中所注坐标为用地红线折点坐标。
6.图中尺寸均以米计，图中绿化仅为示意。

序号	名称	图例
1	新建建筑物	[Symbol]
2	绿化	[Symbol]
3	铺装地面	[Symbol]
4	用地界线	[Symbol]
5	消防救援场地	[Symbol]
6	二期用地	[Symbol]

会签人员		项目	负责人
专业	签字	项目负责人	刘彬
总图		专业负责人	崔贵娟
建筑		专业负责人	王晓锦
给排水		审定	崔贵娟
暖通		审核	郭钊
电气		复核	王晓锦
工程号		设计	张康
专业	总图	工程名称	宝鸡汽车客运南站
阶段	方案设计	项目名称	宝鸡汽车客运南站
图名	总平面布置图	设计单位	陕西省交通规划设计研究院有限公司
图号		证书号	A161003972
日期	2021.10	设计资质	建筑甲级
比例	1:1000	本图版权归本院所有，不得用于本工程以外范围	