

深刻领会党百年奋斗的历史经验

——论学习贯彻党的十九届六中全会精神

人民日报评论员

党的历史是最生动、最有说服力的教科书，我们党历来高度重视总结历史经验。党一步步走过来，很重要的一条就是不断总结经验、提高本领，不断提高应对风险、迎接挑战、化险为夷的能力水平。

一百年来，党领导人民进行伟大奋斗，在进取中突破，于挫折中奋起，从总结中提高，积累了宝贵的历史经验。党的十九届六中全会审议通过的《中共中央关于党的百年奋斗重大成就和历史经验的决议》概括了具有根本性和长远指导意义的十条历史经验：坚持党的领导，坚持人民至上，坚持理论创新，坚持独立自主，坚持中国道路，坚持胸怀天下，坚持开拓创新，坚持敢于斗争，坚持统一战线，坚持自我革命。这十条历史经验是系统完整、相互贯通的有机整体，深刻揭示了党和人民事业不断成功的根本保证，深刻揭示了党始终立于不败之地的力量源泉，深刻揭示了党始终掌握历史主动的根本原因，深刻揭示了党永葆先进性和纯洁性、始终走在时代前列的根本途径，具有重大的历史意义和现实指导意义。

党的经验是我们党在历经艰辛、饱经风雨的长期摸索中积累下来的，饱含着成败和得失，凝结着鲜血和汗水，

充满着智慧和勇毅。历史和现实充分表明，中国共产党是领导我们事业的核心力量，中国人民和中华民族之所以能够扭转近代以后的历史命运、取得今天的伟大成就，最根本的是有中国共产党的坚强领导；党的根基在人民、血脉在人民、力量在人民，人民是党执政兴国的最大底气；马克思主义是我们立党立国、兴党强国的根本指导思想，马克思主义理论不是教条而是行动指南，必须随着实践发展而发展，必须中国化才能落地生根、本土化才能深入人心；独立自主是中华民族精神之魂，是我们立党立国的首要原则，走自己的路是党百年奋斗得出的历史结论；方向决定道路，道路决定命运，党在百年奋斗中始终坚持从我国国情出发，探索并形成符合中国实际的正确道路，中国特色社会主义道路是创造人民美好生活、实现中华民族伟大复兴的康庄大道；大道之行，天下为公，党始终以世界眼光关注人类前途命运，从人类发展大潮流、世界变化大格局、中国发展大历史正确认识和正确处理同外部世界的关系，站在历史正确的一边，站在人类进步的一边；越是伟大的事业，越充满艰难险阻，越需要艰苦奋斗，越需要开拓创新，党领导人民不断推进理论创新、实践创新、制度创新、文化创新以及其他各方面创新，敢为天

下先，走出了前人没有走出的路；敢于斗争、敢于胜利，是党和人民不可战胜的强大精神力量，党和人民取得的一切成就，不是天上掉下来的，不是别人恩赐的，而是通过不断斗争取得的；团结就是力量，建立最广泛的统一战线是党克敌制胜的重要法宝，也是党执政兴国的重要法宝；勇于自我革命是中国共产党区别于其他政党的显著标志，自我革命精神是党永葆青春活力的强大支撑。《决议》精辟概括的十条历史经验，是经过长期实践积累的宝贵经验，是党和人民共同创造的精神财富，必须倍加珍惜、长期坚持，并在新时代实践中不断丰富和发展。

回望过往的奋斗路，眺望前方的奋进路，我们必须把党的历史学习好、总结好，把党的成功经验传承好、发扬好。前进道路上，只要我们坚持党的全面领导不动摇，坚决维护党的核心和党中央权威，充分发挥党的领导政治优势，把党的领导落实到党和国家事业各领域各方面各环节，就一定能够确保全党全军全国各族人民团结一致向前进；只要我们始终坚持全心全意为人民服务的根本宗旨，坚持党的群众路线，始终牢记江山就是人民、人民就是江山，坚持一切为了人民、一切依靠人民，坚持为人民执政、靠人民执政，坚持发展

为了人民、发展依靠人民、发展成果由人民共享，坚定不移走全体人民共同富裕道路，就一定能够领导人民夺取中国特色社会主义新的更大胜利，任何想把中国共产党同中国人民分割开来、对立起来的企图就永远不会得逞；只要我们勇于结合新的实践不断推进理论创新、善于用新的理论指导新的实践，就一定能够让马克思主义在中国大地上展现出更强大、更有说服力的真理力量；只要我们坚持独立自主、自力更生，既虚心学习借鉴国外的有益经验，又坚定民族自尊心和自信心，不信邪、不怕压，就一定能够把中国发展进步的命运始终牢牢掌握在自己手中；只要我们既不走封闭僵化的老路，也不走改旗易帜的邪路，坚定不移走中国特色社会主义道路，就一定能够把我国建设成为富强民主文明和谐美丽的社会主义现代化强国；只要我们坚持和平发展道路，既通过维护世界和平发展自己，又通过自身发展维护世界和平，同世界上一切进步力量携手前进，不依附别人，不掠夺别人，永远不称霸，就一定能够不断为人类文明进步贡献智慧和力量，同世

界各国人民一道，推动历史车轮向着光明的前途前进；只要我们顺应时代潮流，回应人民要求，勇于推进改革，准确识变、科学应变、主动求变，永不僵化、永不停滞，就一定能够创造出更多令人刮目相看的人间奇迹；只要我们把握新的伟大斗争的历史特点，抓住和用好历史机遇，下好先手棋、打好主动仗，发扬斗争精神，增强斗争本领，凝聚起全党全国人民的意志和力量，就一定能够战胜一切可以预见和难以预见的风险挑战；只要我们不断巩固和发展各民族大团结、全国人民大团结、全体中华儿女大团结，筑牢中华民族共同体意识，形成海内外全体中华儿女心往一处想、劲往一处使的生动局面，就一定能够汇聚起实现中华民族伟大复兴的磅礴伟力；只要我们不断清除一切损害党的先进性和纯洁性的因素，不断清除一切侵蚀党的健康肌体的病毒，就一定能够确保党不变质、不变色、不变味，确保党在新时代坚持和发展中国特色社会主义的历史进程中始终成为坚强领导核心。

胸怀千秋伟业，百年只是序章。在新的伟大征程上，更加紧密地团结在以习近平总书记为核心的党中央周围，深刻领会党百年奋斗的历史经验，不断汲取前进的智慧和力量，顽强奋斗、不懈奋斗，我们必将战胜一切艰难险阻，书写新的恢宏篇章，创造新的更大奇迹！

(据新华社)

深入学习贯彻党的十九届六中全会精神

周边利害关系人：

近日我局接到市金台区棚户区改造工作领导小组办公室报来《关于紫汀佳苑旧城改造项目重新公示的申请》及紫汀佳苑旧城改造项目总平面规划方案图。该项目位于金台区宝平路39号院，四至为宝平路以西，暴家庄以东，原电子仪表技工学校用地以北，金丰路以南，总用地面积为93.122亩，其中二类居住用地81.386亩，代征城市道路用地4.236亩，代征消防设施用地7.500亩。依据金台区棚户区改造工作领导小组办公室申请，上次向我局报来的图纸楼号有误，致使安置楼与公示内容不符。现须重新对安置楼部分予以公示，具体安置楼为1#、5#、9#、10#、11#楼。安置楼地上总建筑面积为6.89万平方米，规划楼位置参见该项目安置楼总平面规划

图，同时2021年10月20日公示内容作废。

经我局审查，该项目总平面规划方案满足现行规范及管理要求。为提高社会公众参与及监督城市规划管理工作的积极性，增加规划审批的透明度，按法定有关规划审批程序，现将拟审批方案在项目现场、宝鸡日报同时进行公示，征求利害关系人意见。如周边利害关系人对公示规划方案有意见和建议，请以书面或电话方式向市自然资源和规划局反映。

公示日期：自发布之日起十个工作日内

联系人：李银霞
联系电话：3260255
宝鸡市自然资源和规划局
2021年11月16日

说明：本次仅对所涉及的安置楼进行公示，其余楼栋待土地手续办理完成后予以公示。



建筑面积明细表

楼号	名称	层数	基地面积	标准层面积	建筑面积
1#楼	住宅	26	964.86 m ²	842.86 m ²	22244.36 m ²
5#楼	住宅	26	388.50 m ²	360.50 m ²	9466.00 m ²
9#楼	住宅	26	689.58 m ²	613.58 m ²	16177.08 m ²
10#楼	住宅	23	498.29 m ²	441.29 m ²	10264.67 m ²
11#楼	住宅	24	498.29 m ²	441.29 m ²	10705.96 m ²
总计	安置楼总建筑面积：68858.07 m ²				


综合技术经济指标

项目	数量	单位	备注
总规划用地面积	57081.33	m ²	85.622亩
其中 建设用地面积	54257.33	m ²	81.386亩
代征道路用地	2824.00	m ²	4.236亩
总建筑面积	197669.99	m ²	舍地上与地下车库面积
安置楼建筑面积	68858.07	m ²	1#/5#/9#/10#/11#


图例	说明
	规划用地范围
	建设用地范围
	地下车库范围线
	垃圾收集点
	非机动车停车位
	文化活动室
	道路中线
	小区路网
	地面停车位
	已建建筑
	公共厕所
	地下车库出入口
	小区物业管理

项目单体建筑高度统计表

建筑物名称	高计(m)	层高(m)	室内外高差(m)	女儿墙高度(m)
1#楼	79.80	3.00	0.30	1.50
5#楼	79.80	3.00	0.30	1.50
9#楼	79.80	3.00	0.30	1.50
10#楼	70.80	3.00	0.30	1.50
11#楼	73.80	3.00	0.30	1.50

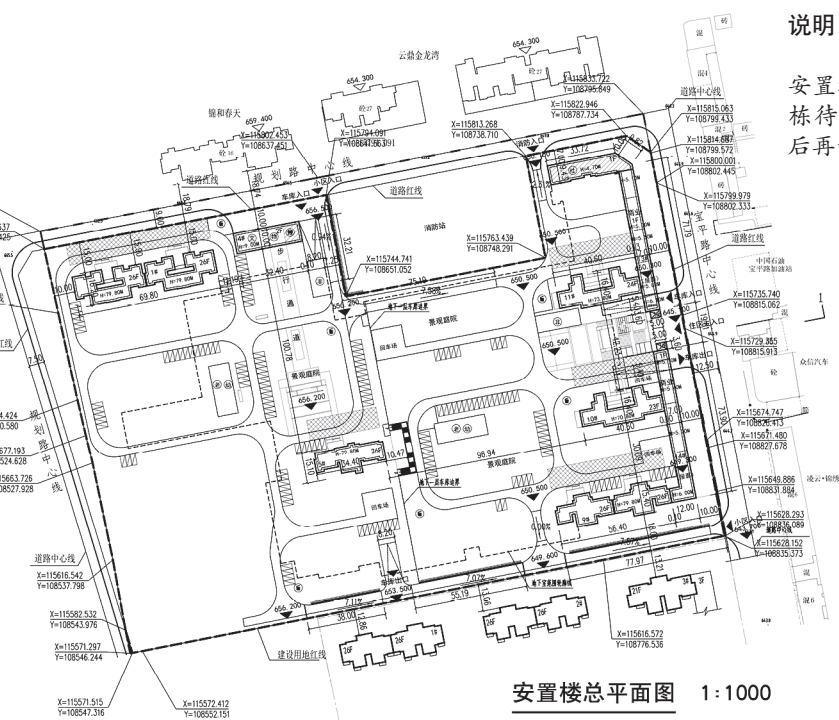

安置楼总平面图 1:1000

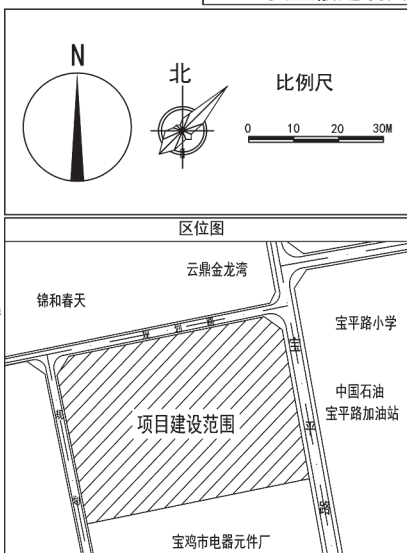

项目单体建筑高度统计表

陕西省现代建筑设计研究院
SHAANXI MODERN ARCHITECTURAL DESIGN & RESEARCH INSTITUTE
西安市浐灞生态区兴泰七街168号 710021
Ecological District, Xi'an
Tel: 029-81712696
工程设计 甲级
证书编号: A161006700
市政、风景园林、环境工程 乙级
证书编号: A261128410
城乡规划编制 乙级
证书编号: [陕]城规编第(142004)号

合作设计单位 CO-OPERATED WITH

出图 注册建筑师 李冰 SUE

中华人民共和国一级建造师
注册 姓名: 李冰 STATION
注册编号: G100070-016
有效期至: 2023年06月

备注 NOTES
项目名称 PROJECT NAME
宝鸡市金台区棚户区改造工作
领导小组办公室
子项名称 SUB PROJECT
宝鸡市金台区宝平路片区(紫汀佳苑
小区)旧城改造项目
图名 DRAWING TITLE
安置楼总平面图
项目负责人 PROJECT MANAGER 李冰 李冰
审定 APPROVED 刘冰 刘冰
审核 REVIEWED 刘冰 刘冰
专业负责人 DISCIPLINE LEADER 刘冰 刘冰
校对 CHECKED 刘冰 刘冰
设计 DESIGNED 韩凯 韩凯
所长 DIRECTOR 刘冰 刘冰

设计号 PROJECT NO.: 21-01-139
版本号 VER. NO. 01-1 阶段 PHASE 报建
比例 SCALE 1:1000 专业 DISCIPLINE 建筑
日期 DATE 2021.11 图号 DR. NO. 02

撤销公告

因公司战略发展需要，经中国银行保险监督管理委员会宝鸡监管分局批准，中国人寿保险股份有限公司宝鸡分公司红旗路营销服务部、中国人寿保险股份有限公司宝鸡市斗鸡支公司蟠龙营销服务部、中国人寿保险股份有限公司宝鸡市斗鸡支公司卧佛寺营销服务部、中国人寿保险股份有限公司宝鸡市金台支公司碛石营销服务部、中国人寿保险股份有限公司宝鸡市渭滨支公司八鱼营销服务部、中国人寿保险股份有限公司宝鸡市渭滨支公司晁峪营销服务部、中国人寿保险

股份有限公司宝鸡市新街路支公司美潭路营销服务部、中国人寿保险股份有限公司凤县支公司平木营销服务部、中国人寿保险股份有限公司凤县支公司三岔营销服务部、中国人寿保险股份有限公司凤县支公司南指挥营销服务部、中国人寿保险股份有限公司凤县支公司唐村营销服务部、中国人寿保险股份有限公司凤县支公司东南营销服务部、中国人寿保险股份有限公司凤县支公司纸坊营销服务部、中国人寿保险股份有限公司扶风支公司黄堆营销服务部、中国人寿保险股份有限公

司扶风支公司南阳营销服务部、中国人寿保险股份有限公司扶风支公司太白营销服务部、中国人寿保险股份有限公司扶风支公司召公营销服务部、中国人寿保险股份有限公司陇县支公司曹家湾营销服务部、中国人寿保险股份有限公司陇县支公司东风营销服务部、中国人寿保险股份有限公司陇县支公司东南营销服务部、中国人寿保险股份有限公司陇县支公司塬底营销服务部、中国人寿保险股份有限公司眉县支公司马家营销服务部、中国人寿保险股份有限公司眉县支公司首

善镇营销服务部、中国人寿保险股份有限公司眉县支公司汤峪营销服务部、中国人寿保险股份有限公司岐山支公司北郭营销服务部、中国人寿保险股份有限公司岐山支公司大营营销服务部、中国人寿保险股份有限公司岐山支公司凤鸣营销服务部、中国人寿保险股份有限公司岐山支公司故郡营销服务部、中国人寿保险股份有限公司岐山支公司麦禾营销服务部、中国人寿保险股份有限公司岐山支公司青化营销服务部、中国人寿保险股份有限公司岐山支公司孝陵营销服务部、中

中国人寿保险股份有限公司岐山支公司祝家庄营销服务部、中国人寿保险股份有限公司太白支公司城区营销服务部、中国人寿保险股份有限公司太白支公司太白营销服务部、中国人寿保险股份有限公司太白支公司桃川营销服务部、中国人寿保险股份有限公司太白支公司鹦鸽营销服务部 36家机构于2021年8月19日起予以撤销，任何单位和个人不得再以上述机构名义开展业务。特此公告
中国人寿保险股份有限公司宝鸡分公司
2021年11月17日

交房公告

圣世兰亭业主：
由我公司开发建设的圣世兰亭小区7#住宅楼已于2021年9月10日开始正式交房，望未按期收房的业主及时办理相关收房手续，以便于开发公司办理房产证相关手续，逾期未办责任自负。
咨询电话：0917-3410333
0917-3459388
特此公告
宝鸡市圣和房地产开发有限公司
2021年11月17日

注销公告

宝鸡新青年职业技术学校申请注销，注册号：陕宝市民证字第060150号，请有关债权人、债务人于此公告见报日起四十五日内前来办理相关事宜，逾期不办，责任自负。
联系电话：13309176767
宝鸡新青年职业技术学校
2021年11月17日

减资公告

宝鸡华隆房地产开发有限责任公司拟减少注册资本，统一社会信用代码：91610304567129761X。原注册资本人民币伍仟万元，变更为人民币贰仟万元。请有关债权人、债务人于此公告见报日起四十五日内前来办理相关事宜，特此公告。
联系电话：0917-6229333
宝鸡华隆房地产开发有限责任公司
2021年11月17日

挂失

以下证件遗失，现声明作废。

- * 于明胜丢失身份证，号码为：610302196210021038。
- * 宝鸡市渭滨区朗文Backpack英语培训学校丢失民办办学许可证正、副本，号码为：教民161030270000111号。
- * 吕文强丢失身份证，号码为：610323198804055957。
- * 王娇丢失身份证，号码为：

- 320121198401010065。
- * 宝鸡高新开发区大华家电制冷维修部丢失公章一枚。
- * 扶风县绛帐镇营中小学丢失开户许可证正本，号码为：J7934000054801。
- * 扶风县绛帐镇牛仓小学丢失开户许可证正本，号码为：J7934000059801。
- * 扶风县绛帐镇柿坡小学丢失开户许可证正本，号码为：J7934000055701。
- * 扶风县绛帐镇车站小学丢失开户许可证正本，号码为：J7934000055301。