

中共宝鸡市委 宝鸡市人民政府 中央第三生态环境保护督察组交办问题调查处理情况(第二十批)

截至2021年12月31日10时,中央第三生态环境保护督察组交办涉及宝鸡市生态环境信访件112件,目前已办结81件,现将第二十批8件办理结果通报如下:

序号	交办问题基本情况	涉及区县	调查核实情况	是否属实	处理处罚和问责情况	受理编号
1	宝鸡市陇县城关镇店子村六组村民反映,有人向原宝鸡到平凉的公路旁的四亩耕地里倒建筑垃圾。该村六组南边原西关砖厂(已停业)在耕地上取土做砖,破坏耕地,至今未复垦。邻居将生活污水流渗到村民房后墙根,导致墙体裂缝。	陇县	经2021年12月25日核查,宝平路店子村段有一块耕地上面倾倒有3处建筑垃圾,占地约60平方米,耕地内堆放六组村民王某的3万多块黏土砖,占地约25平方米。原西关砖厂为西关村村办企业,因生产黏土砖技术落后被淘汰,于2011年关停,当年采取平整覆土等措施,达到了耕作条件,已耕种多年。目前耕地内种植小麦,不存在土地未复垦情况。经对店子村六组住户进行全面实地核查,未发现村民将生活污水流渗到房后墙根,导致墙体裂缝的问题。	属实	已将建筑垃圾运至陇县大邦环保建材有限公司进行回收再利用。黏土砖已运回王某家中,现已全部清理到位,恢复了耕种条件。	D2SN202112230012
2	有人给宝鸡市金台区金河镇石桥村金河砖厂(已废弃)倾倒了大量生活垃圾,严重污染环境。该砖厂曾被要求拆除,后村领导阻拦未拆除完毕,希望尽快拆除该废弃砖厂。	金台区	经2021年12月25日现场核查,金河镇石桥村金河砖厂现场无生活垃圾。该砖厂被列入“散乱污”工业企业重点整治,已于2018年8月17日按照“两断三清”整改标准,全部清除了黏土砖瓦轮窑、设备以及所有成品砖。清理取缔后该场地一直闲置,不存在砖窑后续拆除问题。	不属实	无	D2SN202112230013
3	宝鸡高新区高新三路滨海路市场离水韵江南、丽水景园3米左右处,里面小巷人家私房菜、家外家私房菜、湘厨人家、巴蜀人家川菜、炊烟人家等餐饮店的油烟未经处理直接排放,且鼓风机噪音很大。	宝鸡高新区	经2021年12月25日现场核查,反映的实为滨海路市场,共有餐饮店铺13家,餐饮店铺营业执照和餐饮许可证均齐全,全部安装油烟净化器。现场检查了设备清洗保养记录本,商户均按照要求每季度进行一次清洗。监测结果显示符合限值要求。	不属实	要求餐饮商户定期对油烟净化设施进行检查和清洗,并及时做好记录。要求市场负责人加强监管,做好经常性的检查督导工作。	D2SN202112230020
4	宝鸡市扶风县杏林镇长命寺村扶眉公路四公里处有一个大坑,被倾倒杨凌拉来的建筑垃圾,已经倾倒了四分之一,希望有关部门处理。	扶风县	经2021年12月25日现场调查,反映的坑长约110米、宽50米、深6米,倾倒的建筑垃圾约占该坑的六分之一。2018年有村民利用夜间在该处偷倒杨凌拉来的建筑垃圾,问题发生后,村委会在该处路口设立禁倒垃圾标识,在通往该坑的唯一通道处栽植国槐阻挡车辆进入,并安排群众不定时巡查,防止倾倒垃圾行为发生。	属实	正在对该处的建筑垃圾进行清理。要求杏林镇在以后的工作中持续加强监管,严防此类事件发生。杏林镇党委给予时任镇长命寺村村委主任党内警告处分。	D2SN202112230023
5	宝鸡市千阳县千阳海螺水泥有限责任公司在招标文件中删除文件规定,让山东沃蓝环保设备有限公司中标非道路车辆尾气净化装置加装服务,使用DOC氧化催化剂、DPF柴油颗粒过滤器、监控、双模态发动机安全保护器技术治理,不符合宝鸡市陕环大气函[2020]3号、宝治霾办[2020]21号文件要求。	千阳县	经2021年12月25日现场核查,有关文件要求车辆安装相应治理改造设备后,经检测机构检测达到现行排放标准即可,未对汽车尾气排放治理技术作出要求。经核查,2020年9月15日,千阳海螺水泥有限责任公司通过公开招标,与山东沃蓝环保设备有限公司签订非道路移动机械治理尾气服务合同,并于2020年11月完成26台车辆26套设备安装。经2020年11月10日全面检测和2021年11月2日抽检,机械排气烟度均符合《非道路移动柴油机械烟度排放限值及测量办法》(GB36886-2018)要求。	不属实	加大对企业监督检查力度,强化企业日常环境管理,不断提升环境治理水平。	X2SN202112200013
6	宝鸡市陈仓区贾村镇马家村村民反映,该村曹保平乱砍乱伐集体林木,乱烧树木;非法侵占两处集体耕地修建养猪场,气味难闻。	陈仓区	经2021年12月25日现场检查,被投诉人实为曹宝平,存在伐茬的树木属非林地林木,排查后未发现火烧树木的痕迹。不存在乱砍乱伐集体林木、乱烧树木的现象。曹宝平现有两处养猪场,第一处位于自家废旧宅基地内,2019年底因道路不便停止养殖。第二处位于现宅基地屋后自留地,符合有关规定,不存在非法侵占耕地修建养猪场问题。建有化粪池、堆粪棚,所产干粪日产日清,粪尿全部转运至自家农田利用。	不属实	要求在日常管理中严格落实养殖污染防治措施,粪便日产日清,尿污均收集于沉淀池发酵,坚决杜绝乱堆乱排现象。做好防蝇防臭措施,确保养殖场所周边环境整洁,粪污全部还田利用。	X2SN202112230017
7	宝鸡高新区千河镇大唐热电厂烧煤发电,排出来的烟污染环境。千河路上脏乱差,汽车经过时尘土飞扬。	宝鸡高新区	经2021年12月25日现场核查,大唐宝鸡热电厂手续齐全。2021年12月9日起对企业驻厂检查,污染防治设施和污染源在线监测设施运行正常,污染物均达标排放,未发现有环境违法行为。千河镇市政道路由宝鸡高新园林环卫市政建设管理有限公司统一管理,在气温允许的情况下,主干道每天洒水或喷雾至少4次;镇村道路由千河镇各村委会安排的保洁人员日常对道路实行弹性保洁,确保道路环境卫生整洁。未发现千河路上脏乱差,汽车经过时尘土飞扬的现象。	不属实	继续做好对企业的日常监管,确保污染物达标排放;做好道路保洁工作。	X2SN202112230025
8	宝鸡市岐山县蔡家坡镇红星村村民麻存岐,从2010年以来非法占用红星村耕地50亩,至今无任何土地批复,长期租赁给他方进行经营活动并倾倒建筑垃圾。2021年7月,麻存岐砍断了田园化道路占为己有非法租赁经营。2021年8月28日,麻存岐阻挠村民耕种并在已耕种的小麦地里撒石灰,用机械碾压,致使小麦被破坏;拓宽高铁站道路时,损毁已修好的2000多平方米硬化道路。	岐山县	经调查,涉及地块为宝鸡高新汽车工业园发展有限公司征收地块,其中的48.59亩协议交由陕西波森特房地产开发公司使用,该宗地至今未开发,地内也无田园化道路。2020年8月陕西波森特房地产开发公司,将使用地块中的约7.2亩租给宝鸡泽茂源商贸有限公司作为存放物资场所使用。宝鸡泽茂源商贸有限公司又将该地块转租给正和汽车科技(十堰)股份有限公司作为陕汽商用车临时存放中转驾驶室使用,为临时场地。现场检查时发现该处场地存放汽车驾驶室约500台,未见倾倒建筑垃圾。岐山县小麦种植时间为10月份以后,经走访周边红星村村民,无人于2021年8月份在此地块内耕种。宝鸡高新汽车工业园发展有限公司与蔡家坡经开区管委会至今未对高铁站道路进行拓宽。	属实	正在对场地上存放的驾驶室进行清理,恢复土地原貌。	X2SN202112230030

中央第三生态环境保护督察组进驻陕西时间:2021年12月4日-2022年1月4日 专门值班电话:029-81026166,专门邮政信箱:陕西省西安市A127号邮政信箱。督察组受理举报电话时间为每天8:00-20:00。

西建国际9号楼小区大门总平面图规划公示

相关利害人:
金台区西建国际9号楼小区大门建设项目位于大庆路以北、铁塔路以东,大门及快递驿站总建筑面积21.0平方米,该项目规划符合相关规范要求。

拟建设的西建国际9号楼小区大门项目总平面图已经我局初步审定,现将该总平面图予以公示,征求相关利害人的意见。

相关利害人对该总平面图如有意见和建议,请以书面或者电话形式向市自然资源和规划局反映。(详细内容请在项目现场或市自然资源和规划局网站查看)



公示地点:项目现场、宝鸡日报、市自然资源和规划局网站

公示日期:自发布之日起十日

联系人:任雅萍

联系电话:3262320

宝鸡市自然资源和规划局
2022年1月1日

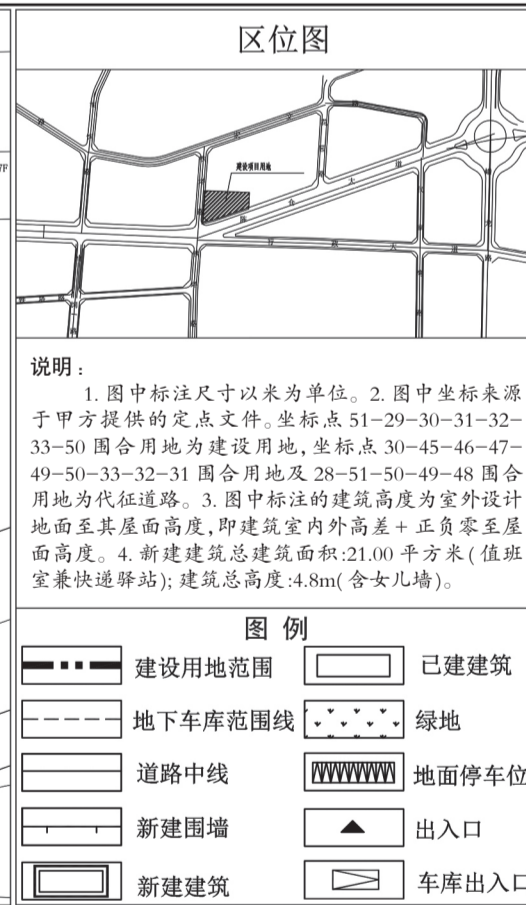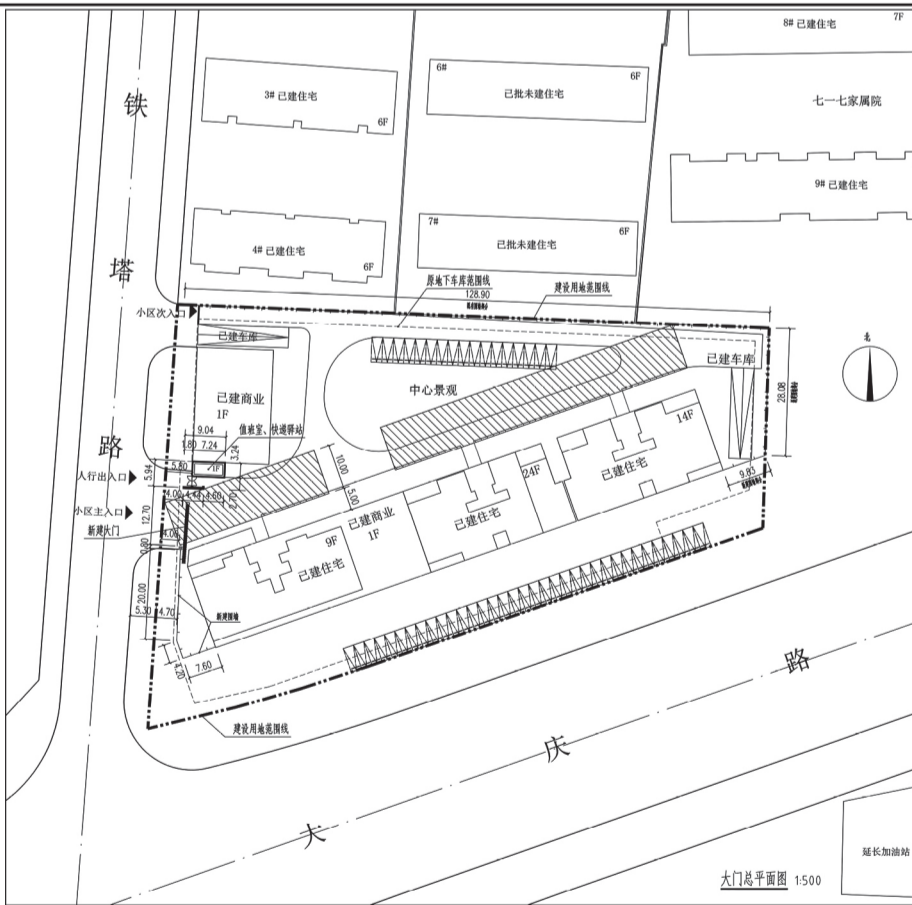

<p>宝鸡市建筑设计院 BAOJI ARCHITECTURAL DESIGN INSTITUTE 设计证书甲级编号:A161007228 NO. A161007228 CLASS A OF ARCHITECTURE DESIGN (PCI)</p>	
未加盖出图章本图无效	
<p>建设单位: 陕西西建房地产开发有限公司</p>	
<p>项目: 西建国际9号楼小区大门</p>	
图名:	大门总平面图
设计号:	2126-M
总工程师:	
主任工程师:	
项目负责人:	
校核:	
工种负责人:	
设计:	
图别:	报建图
图号:	
日期:	2021.12

公告

宝鸡市青年创业服务协会等14家社会组织未按参加2019年、2020年度检查。根据《社会团体登记管理条例》第三十条第一款第三项和《民办非企业单位登记管理暂行条例》第二十五条第一款第三项及《陕西省行政处罚自由裁量权基准》的规定,本机关决定对该14家社会组织依法作出撤销登记的行政处罚。

自公告之日起,被撤销社会组织不得再以原社会组织名义开展活动,《社会团体法人登记证书》《民办非企业单位登记证书》及印章予以作废,6个月内必须交到本机关,由此产生的债权债务由原社会组织和相关责任人承担。

现依法公告送达,上述单位应当自公告之日起60日内到本机关领取《行政处罚决定书》

宝鸡市民政局 2021年12月31日

减资公告

宝鸡桐桐儿文化传媒有限公司拟减少注册资本,统一社会信用代码:91610322MA6XL4PE7W,原注册资本人民币壹佰万元,变更为人民币叁拾万元。请有关债权人、债务人于本公告见报日起四十五日内前来办理相关事宜,特此公告。

联系电话:15029370020

宝鸡桐桐儿文化传媒有限公司
2022年1月1日

通知

宝鸡市永谊商贸有限公司:你公司与王家河村四组于二〇〇七年七月十日签订的土地租赁协议,2015年至今未缴租费。请你公司于此通知见报日起十日内来我村办理相关手续,逾期不办,责任自负。

陕西省宝鸡市渭滨区石鼓镇王家河村村民委员会
2022年1月1日

公告专栏

宝鸡市陈仓区陈仓物流园区汽博路西侧(原别克4S店)整体资产租赁

位于宝鸡市会展中心,土地8520m²,房屋5790m²。现面向社会公开招租,欲租从速,有意者请与我们联系。齐经理13992769354。标的详情登录http://www.bjzncq.com/

宝鸡正能产权交易服务中心有限公司

济组织登记证正本,号码为:N2610304MF0285135M。
*何明丢失残疾证,号码为:61032119620504043664。

服务热线:3273352
法律顾问:吴智丰律师 13309174321