

宝鸡建设超算中心正当其时

甘泉

2月17日，一则关于“东数西算”的消息，引发各界广泛关注。据悉，全国一体化大数据中心体系已完成总体布局设计，将在京津冀、长三角、粤港澳大湾区、成渝、内蒙古、贵州、甘肃、宁夏启动建设国家算力枢纽节点并规划建设10个国家数据中心集群。这则消息看似与宝鸡没啥关系，实则隐含着重大机遇。

所谓“东数西算”，就是通过构建数据中心、云计算、大数据一体化的新型算力网络体系，将东部算力需求有序引导到西部，优化数据中心建设布局，促进东西部协同联动。

有分析指出，“东数西算”工程全面启动后，年投资体量将达数千亿元，无疑是新基建大项目的又一强大风口。可喜的是，于近期召开的市委十二届十二次全体(扩大)会议上，我市提出要加快发展数字经济，借力大企业大集团，谋划建设“超算中心”，力争把宝鸡打造成为陕西“东数西算”承载地。显然，这是我市立足数字经济这一新发展方向，借助国家发展大“势”而适时布局的一步“好棋”。

打造陕西的“东数西算”承载地，宝鸡优势明显、大有可为。首先，作为关天经济

副中心城市，宝鸡早就建成了关天经济区大数据中心；其次，宝鸡是西部工业重镇，域内大企业大集团众多，实力在西部乃至全国都举足轻重；第三，宝鸡电力资源丰富，可有效保证数据中心数据储存和算力对电力能源的需求。三大因素叠加，使宝鸡具有竞争陕西“东数西算”承载地的先天优势。而事实上，今后国家发展改革委和有关部门，还将根据区域内的算力发展水平和饱和程度，适时扩大集群边界或增加集群，如果宝鸡能够尽早建成陕西的“东数西算”承载地，就为未来争取进入“国

家数据中心集群”奠定了基础，进而为谋得西部大开发竞争优势走好“先手棋”。因此，打造陕西的“东数西算”承载地，宝鸡不但可行，而且紧迫。当前，除了积极争取，有关方面还应及早着手“超算中心”的谋划建设，这既是我市加快发展数字经济的需要，也是打造竞争新优势的需要。



春节过后，招聘求职高峰期来临。我市启动的“春风行动”正火热进行，将持续至3月底。有就业意愿的劳动者和有用工需求的单位，都可乘着这股“春风”实现自己的愿望。为了更好地服务他们，我市相关部门、县区等还通过线上招聘、“点对点”对接、专车送行等服务，为人才供求双方搭建良好平台。这两天，已有不少人通过“春风行动”找到了工作，踏上了外出务工新征程。

就业是最大的民生。就业的背后，是一个个家庭的生活保障、和谐幸福，是众多人梦想的实现和社会价值的认同。今年，面对疫情影响及需求收缩、供给冲击、预期转弱的严峻形势，保就业的任务更加艰巨。这就需要各级将群众关切牢记于心，切实把就业作为首要民生工程抓紧抓好。要充分发挥劳务服务体系作用，积极摸排本地和外地企业用工需求，畅通劳务对接渠道，有序引导和促进劳动力就业。线上招聘活动

要加密频次，并利用线上平台等让用人单位和求职者进行充分交流和沟通，增强招聘成功率。同时，尽力为劳动者提供便捷周到的服务，为他们送政策、送信息、送岗位，大力开展技能培训和知识更新，提高他们的就业能力。

开展“春风行动”，贵在精准。随着社会的发展进步，劳动者不仅重视薪资福利，还关心劳动环境、食宿条件等，特别是一些新增劳动者，受教育程度普遍提高，对个人发展空间、技能提升及企业人文关怀、科学管理等方面也十分在乎。在以往的就业中，有的用人单位开出的福利待遇掺杂“水分”，损害了劳动者利益和就业积极性。还有的企业面临“招工难”“用工荒”，或是匆匆忙忙招来的人不能胜任岗位需求，影响了企业正常的生产秩序。有关部门要把工作做实做细，通过建立用工“黑名单”、电话回访、实地了解、提供法律帮助等方式，尽可能掌握精准信息，让劳动者少“踩坑”，帮助劳动者维护正当权益。要深入了解企业用工需求和困难，加强沟通协调，尽力帮助他们打通招工“肠梗阻”，促进企业生产经营。

春风行动贵在精准

柳玖玖

让短途游更具吸引力

关华

今年春节期间，由市区始发的“冰雪小慢车”秦岭游迎来井喷式的旅游小高潮。据铁路部门统计，日均有3800名游客乘坐小慢车，到秦岭体验冰雪世界。与此同时，受新冠肺炎疫情影响，博物馆游、温泉游、采摘游等旅游项目大受市民青睐，这也为我市旅游业的发展提出了新的发展思路。

短途游的升温有客观的背景因素。首先，在常态化疫情防控下，宝鸡市民自觉选择短途旅游，尽量避免与外来人员密集接触，以保证家人的身体健

康；其次，北京冬奥会的举办，让我市得天独厚的冰雪旅游项目迎来新的发展机遇。然而，短途游迅速升温的背后，也暴露出一些问题，例如，秦岭冰雪世界里刺眼的垃圾，温泉游接待能力不足，以及博物馆项目单一等问题，都随着游客的激增浮出水面。

要提升短途游的吸引力，首先应该深度挖掘现有的旅游资源。短途游的出行时间短、灵活性强，游客对目的地也相对熟悉，在这种情况下，就需要旅游工作者充分开发游客能深度

参与和体验的项目。如在我市众多的博物馆中，可以开展寻宝和拓印等项目，让低龄游客感受到博物馆的乐趣。

要提升短途游的吸引力，还应不断丰富旅游产品。从旅游群体分析，以家庭为单位出行，是短途游的主要特征，这就要求旅游景点和酒店等相关行业要充分考虑到这一群体的需求，例如，增加相应亲子活动项目等。

要提升短途游的吸引力，还应该在服务上下功夫。短途游品质化、个性化已经成为一

种趋势。面对游客的需求，相关部门要不断创新服务保障能力。例如，针对短途游自驾出行者增加的情况，应尽快增加停车位；针对举家出行的情况，应推出更多的家庭房；饭店在菜品供应上，也应该兼顾儿童的饮食需求，为游客带来更好的出行体验。

市场就是指挥棒。相信随着短途游大受青睐，我市相关部门会采取更多措施，进一步提升短途游的吸引力，冰雪游、博物馆游等必将吸引更多人的眼球，迎来更大的发展机遇。

关于陈家村城中村改造项目(“轩苑尚品”)E区3、7、9号楼的公告公示

轩苑尚品E区的相关利害人：

宝鸡市隆鑫苑置业有限公司开发建设的轩苑尚品建设项目E地块总平面图于2016年8月经原规划局审定。该项目前期违法行为已经规划执法部门处理完毕。对于满足日照及其他相关技术规范的单体，按规划执法部门处理意见我局已于2020年3月按程序补办了相关规划手续。遗留的E区E-3号楼28户日照时数不满足标准要求及E-7、E-9号楼之间的楼间距不满足30米规定的问题，现将处理意见公示如下：

一、E-3号楼日照问题：依据现场验线及施工图做日照分析，E-3号楼北向西户3-21层19户、北向东户3-11层9户，共28户日照不满足标准要求，经建设单位与设计院沟通，通过改造户型调整日照时数达到了国家规范要求，具体户型

调整如下(具体见附图)：

3层至21层原一梯四户，调整为一梯两户，西北户(XX02)、西南户(XX01)合二为一户，东北户(XX03)、东南户(XX04)合二为一户。

12层至21层原一梯四户，调整为一梯三户，西北户(XX02)、西南户(XX01)合二为一户，东北户(XX03)、东南户(XX04)仍为独立两户。

二、E区E-7与E-9号楼楼间距不足问题：

因建设单位在施工过程中擅自将E-7、E-4号楼向南移位造成E-7号楼与E-9号楼南北向间距不满足技术规范最小30米的要求，其间距由原审批的30.5米减少至21.5米。目前规划执法部门已对其违法行为处理完毕。E-7、E-9号楼涉及间距不足的总户数为161户。前期实际售出116户，其中115户业

主已与建设单位全部签订现状建设情况和楼宇间距不足认可的书面协议，剩余1户业主在渭滨区城区统一建设局监督下，由E区7号楼1单元1204号房源调至A区。未售出的45户在后期出售过程中，由渭滨区城区统一建设局、陈家村城中村改造指挥部监督签订可现状建设情况及楼宇间距不足的书面协议。

间距不足需要签协议的住户如下(具体见附图)：

7号楼1-33层：西户(XX04)及南向(XX02、XX03)两户，9号楼3-33层，东单元北向东户(XX01)和西户(XX04)两户，共计159户。

三、关于B、E地块的地下车位不足问题：

我局要求建设单位在陈家村城中村改造区域范围的A、C、D、E、F地块依据相关技术规范予以补足。


考虑群众要求办理房本的意愿迫切，本着实事求是，为群众解决实际困难的宗旨，经研究拟同意按程序补办E区3、7、9号楼的规划手续。公示期间对以上意见有异议者，请以书面形式向行政中心1号楼665室反映。如无异议，公示期满后，我局将按程序予以补办。

公示期：自发布之日起10个工作日止。(以发布日期为准)

公示地点：项目现场、《宝鸡日报》、市自然资源和规划局网站。

联系人：王工
电话：0917-3260255
宝鸡市自然资源和规划局
2022年2月22日

宝鸡市陈家村城中村改造工程E-3、7、9号楼一户型示意图

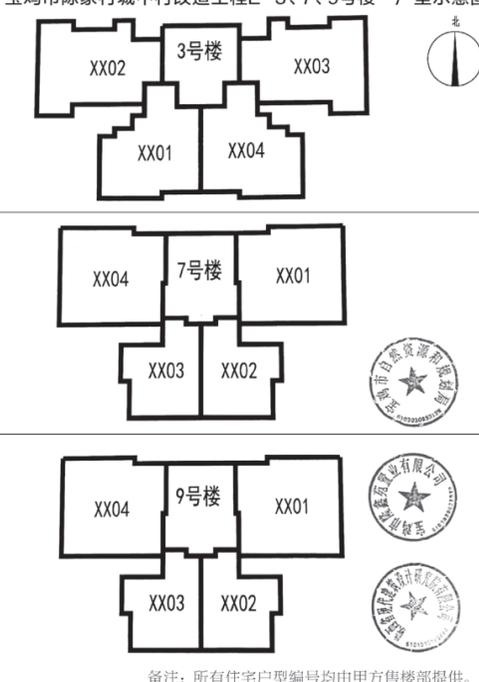

备注：所有住宅户型编号均由甲方售楼部提供。

星悦城项目锅炉房规划方案公示

各相关利害关系人：

宝鸡“星悦城”商业项目位于渭滨区经二路以南、红旗路以西，目前正在内部装修。近期项目建设单位宝鸡市振东房地产开发有限公司申请在“星悦城”商业项目屋顶新建常压锅炉房，以满足该项目冬季供暖等需求。拟建的锅炉房高3.5米，建筑面积约70m²，距南侧1号住宅楼31.8米，距北侧4号办公楼15.2米，锅炉房下一层功能为储物间(具体位置详见总平面规划方案)。

经我局审核，宝鸡“星悦城”商业项目锅炉房规划方案符合相关规范、规定要求，拟同意该总平面规划方案。依据《中华人民共和国城乡规划法》等相关法律法规，现将该总平面规划方案予以公示(详细内容请在项目现场或市自然资源和规划局网站查看)，公示期间，相关利害关系人对总平面规划方案如有意见、建议，请以书面或者电话方式向我局反映。

公示地点：项目现场、《宝鸡日报》、市自然资源和规划局网站


公示期限：自发布之日起十个工作日内

联系人：刘晓通

联系电话：3260287

宝鸡市自然资源和规划局

2022年2月22日

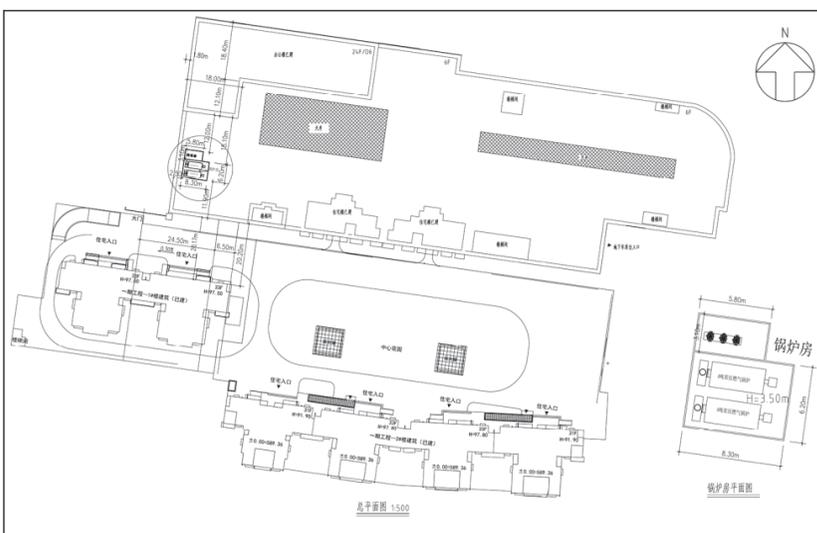

注册建筑师签章
SEAL OF REGISTERED ENGINEER

中华人民共和国一级注册建筑师
姓名：史军
注册号：2100008-010
有效期至：至2023年11月

本图未加盖设计专用章无效
INVALID WITHOUT THE SPECIALIZED SEAL OF THE FINISHED DRAWINGS

辽宁省工程勘察设计单位出图专用章
单位名称：大连天工建筑设计有限公司
证书编号：A121000084(资质等级：甲级)
业务范围：建筑行业(建筑工程)
有效期至：2023年06月06日
辽宁省住房和城乡建设厅制发

锅炉房设计总说明：
1. 锅炉房为单层建筑，建筑面积约70平方米，蒸发量为两台4T常压热水燃气锅炉房。
2. 锅炉房下为4道高度0.9m、宽度0.4m C30钢筋混凝土基础梁，该基础梁两端担在结构主梁上，该位置原设计屋面楼板荷载满足4台8T冷却塔，现设计安置2台4T锅炉房，荷载亦满足承重要求。
3. 基础下部房间使用功能为储物间。
4. 依据规范：4.1《建筑设计防火规范》(GB50016-2014)2018年版；4.2《锅炉房设计标准》GB50041-2020；4.3《陕西省城市规划设计管理技术规定》陕建发[2008]73号；5. 本图所标注的内容在得到政府规划部门审批认可后方可实施。

技术负责人	项目负责人	专业负责人	审核	校对	设计	制图
史军	史军	史军	史军	史军	史军	史军

图名：总平面图
设计编号：PROJECT NO. 11128-HVAD
图号：BOOKING NO. 00
设计阶段：DESIGN STAGE 规划
比例：SCALE 1:500
版本号：VERSION NO. 0
日期：DATE 2022.02

备注：图纸会签

建筑专业	ARCHITECTURE	结构专业	STRUCTURE
给排水	WATER SUPPLY & SEWERAGE	暖通专业	HEATING & VENTILATION
电气专业	ELECTRICITY	建设单位	CLIENT

大连天工建筑设计有限公司
Dalian Tech-go Architectural Design Co., Ltd.
设计证书号：A121000084 设(甲)

地址：大连花园口经济区迎春街6-2号楼413室
电话：0411-84395888
传真：0411-84395888
邮编：116001
E-mail: Tech-go_baoji@163.com

建设单位：宝鸡市振东房地产开发有限公司
项目名称：星悦城锅炉房