

富强 民主 和谐 文明 自由 平等 公正 法治 爱国 敬业 诚信 友善

# 文明城市我的家

## 一封感谢信的背后

本报记者 刘亚媚

“一旦生命真的受到了威胁,才会懂得活着的可贵。要不是幸运地得到部队官兵的救助,我的后果不堪设想……”这是西安市民张某日前写给在宝鸡驻训的某部队官兵的感谢信。一想起自己在太白山国家森林公园命悬一线的历险经历,他至今仍感慨万千。

张某今年25岁,是西安某医院的医生。7月18日,他和朋友结伴到太白山国家森林公园游玩。当天下午从大谷海返回大文公庙时,由于同伴先行返回了休息点,就剩他独自一人。山上海拔高、气温低,再加上当时山风不断,张某穿得又少,逐渐感到身体不适,到

后面甚至出现了全身性痉挛现象,浑身僵硬,只能无力地靠在石头旁,山上人烟稀少,手机也没有信号,他只能用尽力气大声呼救。

恰好此时,某部官兵为缓解训练压力、培养意志品质,也前来登太白山。听到张某的呼救声后,官兵们赶紧上前,发现张某躺在地上几近昏迷,并伴有抽搐。官兵们利用在部队所学的急救知识,立即采取施救措施,并不断与他对话,让他保持意识清醒,又将外套脱下裹在张某身上为他保温(见右图),随后边护送张某返回休息点。山路陡峭,官兵们搀扶着张某行走十分

困难,身上多处擦伤,当地地势较为平坦时,他们就轮流背着张某下山。一个多小时后,他们终于抵达游客休息站,张某得到了及时救治。

返回西安后的张某,曾尝试向官兵们汇款以报答对他的救命之恩,却被官兵们婉言谢绝。直到近日,官兵们驻训的单位收到张某发来的感谢信,才知道发生在太白山上的这一见义勇为人物故事。部队官兵用自己的大义之举,为宝鸡双拥城市建设增添了一笔。



视频截图

### 暖新闻



## 捧上一片爱心 情暖环卫工人

本报讯 8月9日,30多名环卫工人来到宝鸡市第二人民医院眼科,在这里接受专业医生的义诊(见左图)。

为了关爱环卫工人的眼健康,8月2日起,市第二人民医院眼科开启了“关爱环卫工人爱心眼科义诊”活动。根据环卫工人工作特点和实际,医院每天下午为集中义诊时间。义诊现场,医护人员为环卫工人进行各

项检查,针对检查结果,眼科专家给出了专业意见与建议。

“我们之所以组织这样的公益活动,是因为环卫工作为城市美容师,工作现场粉尘大,长期在强光环境下工作,患白内障的概率比普通人群高。”眼科工作人员介绍说,他们将金台、渭滨两区共800名环卫工人进行眼科义诊,活动持续一个月。(张璐)

## 铸铁花钵扮美市容



最近,在市区经二路金陵桥西公交站台乘车的市民都会看到,此处新摆放了两个铸铁花钵,里面开满了鲜花,给街道增色不少。据悉,从去年起,市城市管理局实施了“花满宝鸡扮靓陈仓”项目,在市区道路节点、公交车站等点位设置铸铁花钵,并栽种时令花卉。目前已经在18条街道设置了400多个铸铁花钵,计划设置1000多个。

(马庆昆 徐小楠)



## 金台区陈仓镇金星村: 线路杂乱隐患多

8月9日,记者在金台区陈仓镇金星村三组一条南北走向的路上看到,高空悬着多条线缆,看起来有些杂乱。此外,一根电线杆上缠绕着多条线缆,都快掉到地上了。这段路通行车辆和人员较多,线路不规范带来安全隐患。本报记者组

### 曝光台


# 关于高新区八鱼镇范家崖村棚户区改造项目征收指挥部范家崖村棚户区改造项目总平面图的规划公示

近期我局接到高新区八鱼镇范家崖村棚户区改造项目征收指挥部报送的范家崖村棚户区改造项目总平面图方案。项目位于和谐大道以南、高新十路两侧,用地面积45.11亩,总建筑面积96556.7㎡,其中地上建筑面积75479.47㎡,住宅面积62742.45㎡,商业面积9604.39㎡,容积率2.51(详细指标见图纸)。

经我局审查,该规划方案满足现行规范及管理要求,为增加规划审批的透明度,按法定有关规划审批程序,现将拟审批方案在项目现场及宝鸡日报进行公示,征求利害关系人意见和建议。持有异议者,可进行反映。


受理单位:宝鸡高新技术产业开发区自然资源和规划局  
 地址:高新大厦7楼  
 公示日期:自发布之日起10日止

联系电话:0917-3780090  
 宝鸡高新技术产业开发区自然资源和规划局  
 2021年8月9日

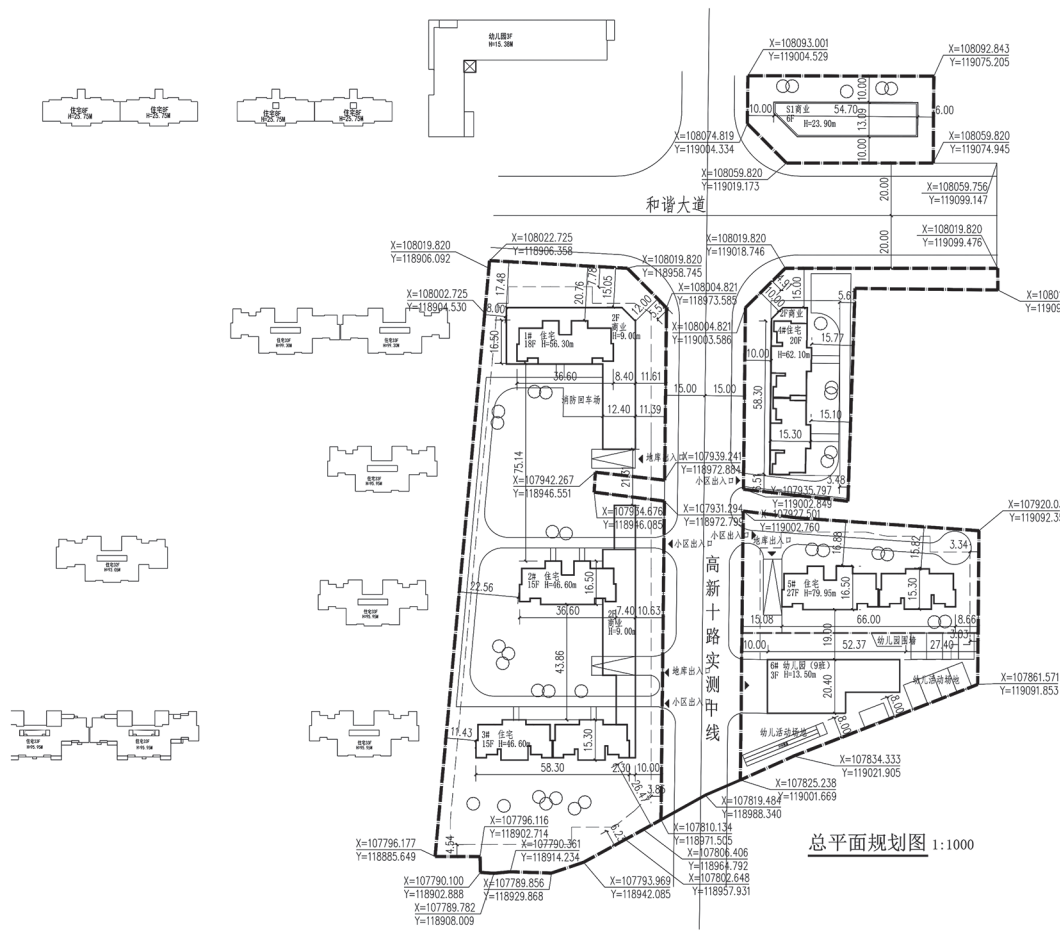

总地块综合技术经济指标		
名称	单位	数量
规划用地面积	㎡	30074.00
总建筑面积	㎡	96556.70
其中		
地下建筑面积	㎡	21077.23
地上建筑面积	㎡	75479.47
住宅	㎡	62742.45
商业	㎡	9604.39
配套用房	㎡	248.27
大门	㎡	100.00
幼儿园	㎡	2784.36
建筑占地面积	㎡	6859.38
建筑密度		22.81%
容积率		2.510
绿地率		30.00%
户数	户	507
停车位	个	781
其中		
地上停车位	个	78
地下停车位	个	703

注1. 地形图为甲方提供; 2. 本土标注尺寸单位为米; 3. 本土仅供报建使用。

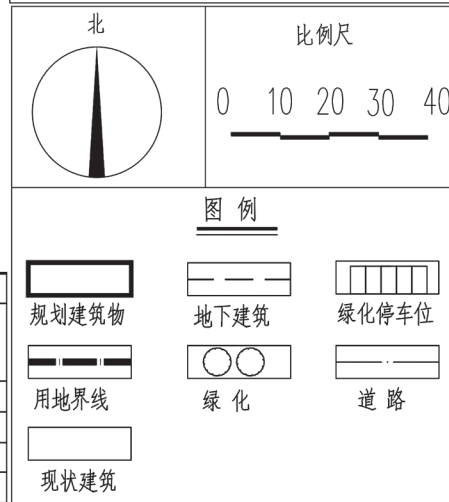

设施名称	规划要求㎡	实际设置㎡	位置
物业管理和服务	按总建筑面积的千分之二设置188	206.06	2号楼东单元东侧1-2层
儿童老年人活动场地	170-450	300	中心庭院
室外健身器械	结合绿地设置	200	中心庭院
便利店	50-100	100	沿街商业
邮件和快件设施	结合物管用房	结合大门设置	结合大门设置
生活垃圾收集点	居民垃圾投放	每个占地面积10平方米	每栋楼下结合绿地设置
公厕		32.21	3号楼东单元东侧1层
垃圾收集间		10	3号楼东单元东侧1层

详细经济指标一览表										
楼号	性质	层数		建筑高度(m)	户数(户)	基底面积(㎡)	地上建筑面积(㎡)			
		地下	地上				住宅	商业	合计	
1号楼	住宅	1	18	56.3	64	1441.91	7979.94	2523.82		10503.76
2号楼		1	15	46.6	58	1160.03	6937.63	1345.38	206.06	8489.07
3号楼		1	15	46.6	88	802.38	11039.03	235.63	42.21	11316.87
4号楼		1	20	62.1	108	874.86	13802.98	1445.72		15248.70
5号楼		1	27	79.95	189	896.44	22982.88			22982.88
6号楼(幼儿园)	共建	1	3	13.5		908.12		2784.36		2784.36
S1商业		6		23.9		675.64		4053.84		4053.84
大门		1		9		100.00		100.00	100.00	100.00
合计					507	6859.38	62742.45	9604.39	2784.36	75479.47

**陕西省现代建筑设计研究院**  
 SHAANXI MODERN ARCHITECTURAL DESIGN & RESEARCH INSTITUTE  
 西安市浐灞生态区兴泰七街168号 710021  
 No. 168 Xingtai 7th Street, Chamba Ecological District, Xi'an  
 Postcode: 710021  
 Tel: 029-81712696  
 资质等级: 工程设计 甲级  
 Grade of Licence: Grade A  
 证书编号: A161006700  
 Certificate No.: A161006700

合作设计单位 CO-OPERATED WITH

出图章 SEAL FOR ISSUE

注册章 REGISTRATION SEAL

备注 NOTES

建设单位 CLIENT

宝鸡市高新区八鱼镇范家崖村棚户区改造项目征收指挥部

项目名称 PROJECT TITLE

宝鸡市高新区八鱼镇范家崖村棚户区改造

图名 DRAWING TITLE

总平面图规划图

项目负责人 PROJECT MANAGER	周鸿霖	周鸿霖
审定 APPROVED	周鸿霖	周鸿霖
审核 REVIEWED	王张伟	王张伟
专业负责人 DISCIPLINE LEADER	王张伟	王张伟
校对 CHECKED	雷刚	雷刚
设计 DESIGNED	雷刚	雷刚
所长 DIRECTOR	周鸿霖	周鸿霖

设计号 PROJECT NO.:

版本号 VER. NO.	01	阶段 PHASE	报建
比例 SCALE	1:100	专业 DISCIPLINE	建筑
日期 DATE	2021.04	图号 DR. NO.	01

