

# 激活平安细胞 夯实平安根基

## ——凤县公安局强化基层基础工作助推平安建设综述

本报记者 李一珂

59岁的陈建林当了38年民警，临近退休的他，在凤县公安局黄牛铺派出所仍然干劲满满。

“作为一名工作在基层的民警，看到基层基础设施越来越好，群众办事越来越方便，老百姓安全感、幸福感越来越高，我心里自豪又高兴！”陈建林说。

这是基层老民警的心里话。近年来，凤县公安局牢固树立大抓基层、大抓基础的鲜明导向，聚焦基础设施提升及基础工作攻坚行动，全力夯实基层基础工作，构建基层治理格局，提升基层治理质效，让基层民警暖心，让老百姓安心、放心。

### 狠抓基层建设 基础设施大提升

寒冬腊月，沿着219省道向凤县方向前行，刚过了秦岭梁，沿途的路边被厚厚的冰雪覆盖着，黄牛铺镇东河桥村的迎宾湖湖面冰冻。村民老张正沿着道路向辖区的黄牛铺派出所走去，他要办理户籍信息更改业务。

“快进来，先坐在户籍室里暖和暖和，我们这就帮您办理。”派出所所长聂秋文热情地将老张迎了进来，只见派出所里窗明几净，设施齐全，墙上挂着党建宣传标语。

其实，以前的黄牛铺派出所并没有这样温暖舒适的环境。由于地理位置的原因，黄牛铺派出所所有“冷”和“远”两大特点，辖区常住人口1万余人，仅有15位民警辅警。派出所旧址是年久失修的老房子，屋内漏水严重，缺少取暖设施，存在安

全隐患，生活用水一直使用山沟河道自流水，雨季浑浊，冬季受冻无水。民警办公条件不好，群众办事也不方便。2022年，黄牛铺派出所对原有执法办案业务用房进行修缮改造，按照公安部“六小工程”的具体要求，不仅增添了详细划分的功能区，还安装了全方位监控和全智能办案系统等软件设施，整个派出所面貌焕然一新。

记者了解到，近年来，凤县公安局积极争取1800余万元，按照“建设标准化、办公集中化、设置规范化、生活温馨化”的原则，以全县6个派出所面积狭小、房屋老旧、设施滞后、功能区设置不达标等短板问题为切入点，强力推动基层基础建设工作。新建了双石铺、平木2个派出所，总建筑面积3000余平方米，修缮改造了留凤关、黄牛铺、河口3个派出所，总改造面积1800余平方米。同时投入资金对公安机房进行升级改造，县公安局视频专线与派出所实现互联互通信息共享，通信机房安全隐患得到全面消除。此外，对县公安局执法办案中心、智慧案管中心、禁毒教育基地等工程进行改造提升，极大激发了全体民警辅警的士气和工作热情，真正落实了警务保障向基层倾斜、从优待警在基层落实。

### 延伸“神经末梢” 织密基层防控网

透过基层基础建设这扇窗口，我们可以看到一幅凤县公安系统绘就的新画卷：完善的警务设施、便利高效的服务、严密的基层防控网络……

基层是社会治理的重点，是治理网络里的“神经末梢”。能将基层防控网织得又细又密，这就归功于凤县创新推出的“四群四联”机制。

凤县公安局工作人员介绍，“四群四联”指建立凤县交管群，强化交通安全联动；建立电信诈骗防范群，深化平安建设联创；建立治安群，推动矛盾纠纷联调；建立危爆安全群，实现公共安全联管。凤县按照企业全覆盖、行业全覆盖、社区小区村组全覆盖工作思路，抓牢社会治安、道路安全、危爆物品管理等重点领域。目前，已建立各类微信群690余个，参与其中的企业230余家、群众6万余人次。

双石铺派出所主要管辖双石铺镇和唐藏镇，辖区人口多、流动性大，社会风险相对较大，管控压力也大，如何做好“防”是工作难点和重点。派出所所长吕潇告诉记者，2023年4月，他们收到一条预警，辖区内一名群众可能遭遇电信诈骗。随后，派出所民警立刻在各个微信群里预警，很快就找到了疑似被骗群众，通过谈话、疏导等多种办法，将群众从上当的深渊中拉了出来，及时帮助群众止损15万元。“这是我们通过‘四群四联’机制帮群众防范电信诈骗的典型事例，通过微信群，我们收集信息的渠道更广，和群众的联系更加紧密，基层治理网格更严实。”吕潇说。

“‘四群四联’机制，有效帮助民警掌握辖区内情况，对矛盾纠纷、社会风险等能做到早发现、早处理。”凤县公安局工作人员说。机制运行以来，先后预警阻断电信网络诈骗6300余人次，列管各类重点人群475

人，调处矛盾纠纷237件，获取案件线索29条，找回走失人员6人。刑事发案同比下降19%，治安案件发案同比下降18%，电信诈骗发案同比下降15%，群众财产损失同比减少48%。与上年同期相比，交通事故四项指数全面下降。“四群四联”工作机制取得明显效果，群众安全感和对公安机关的执法满意度稳步上升。

### 守护县域平安 构建治理新格局

凤县公安局聚焦“基础牢、出事少、治安好、党和人民满意”的工作目标，充分学习借鉴“枫桥经验”，依托市公安局“四单一图”社区警务模式，积极探索创新建立“四图四化”机制，筑牢基层社会治理根基，构建了基层治理新格局。

“看，这就是四色预警，我们对村和社区的家庭进行了风险评估，实行动态管理。”在黄牛铺派出所，民警指着墙上的治安基础要素精准画像“四色预警”动态管控图说。为了守护县域平安，派出所是如何对各家单位和群众进行精准画像的？

黄牛铺派出所民警告诉记者：“以我们所为例，我们管辖黄牛铺镇和红花铺镇，动态统计画像的有527户家庭、52家单位。其中，红色预警有2户、橙色预警有29户，是我们经过走访调查了解到的需要多关注的群众。”据了解，凤县各派出所警务室民警负责责任区工作，派出所民辅警包抓66个村，常态化开展入户走访工作，做到村情村况一口清、矛盾纠纷一口清、治安状况一口

清、重点人群一口清。目前，凤县对全县9个镇66个行政村4个社区30124户家庭、1984家单位以常住人口居民家庭户和各类单位为单元，按照红、橙、黄、蓝四个等级进行风险评估画像，挂图标注，实行动态评级，从最小最细单元做起，做实做精公安基层基础工作，整体推进打、防、管、控、建各项措施。

双石铺派出所创新推出了基层治理的好方法，他们围绕“市县主战、派出所主防”的工作思路，积极探索了“区块”工作模式。这一模式其实就是由警长负责，区块责任明确到人，建立健全警长负责制，形成警长包片、辅警包块。将城区划分为城北、城南两大片区，以老民警作为片区负责人，统筹片区整体“主防”工作，按照辖区人员、行业场所、单位、小区等标准将两大片区共划分为十三个工作块，确定13名辅警作为工作块责任人，负责工作块内“主防”具体工作任务开展，确保辖区基本情况底子清、底数明，实现辖区精细化治理。

依托基层治理格局，持续优化工作方式方法，凤县大力开展矛盾纠纷排查化解工作，确保小事不出村、矛盾不上交，2023年及时妥善处置各类矛盾纠纷140余起，实现社会治安大局平稳。积小安为大安，集众安为平安，基层的“小平安”，助力全域“大平安”，平安凤县带给群众的获得感、幸福感、安全感，必将不断提升。

# 陈仓区千渭街办公租房清水湾建设项目规划公示

相关利害关系人：

近日，宝鸡市陈仓区住房保障服务中心向我局申请审批陈仓区千渭街办公租房清水湾项目总平面方案。项目位于水莲西路以西、宝啤北路以北、屈家路以东、和平路以南，新建总建筑面积约29万㎡，该项目已于2021年6月纳入水莲寨片区旧城改造项目范围内。经审核，拟同意该项目总平面方案。


现将该总平面规划方案予以公示，征求相关利害关系人的意见。公示期间，相关利害关系人对该总平面规划如有意见和建议，请以书面或者电话形式向我局反映。（详细内容请在项目现场或宝鸡市自然资源和规划局网站查看）

公示地点：项目现场、《宝鸡日报》、宝鸡市自然资源和规划局网站

公示日期：自发布之日起十个工作日止

联系人：高工 联系电话：3260255

宝鸡市自然资源和规划局  
2024年1月30日

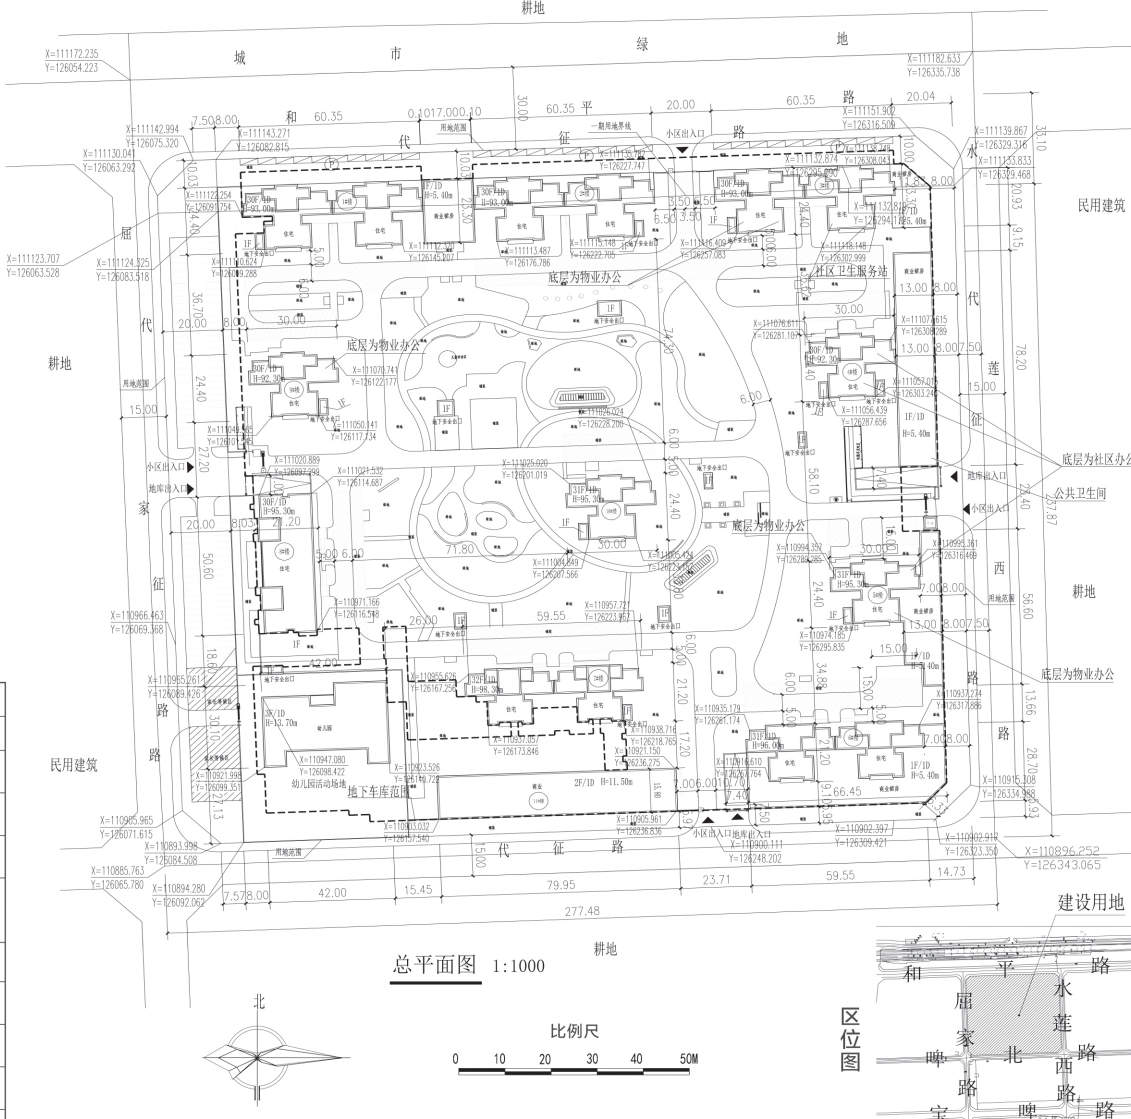

建设项目单体面积表														
序号	楼号	结构形式	层数		高度 (m)	基底面积 (㎡)	地上建筑面积			地下室面积 (㎡)	管沟层面积 (㎡)	总建筑面积 (㎡)	人防面积 (㎡)	备注
			地上 (F)	地下 (F)			住宅 (㎡)	配套用房 (㎡)	配套公建 (㎡)					
1	1#楼	剪力墙	30	1	92.3	1062.79	27210.81	453.82	-	1458.50	315.32	29438.45	1336	地下为住宅储藏间
2	2#楼	剪力墙	30	1	92.3	1458.23	27210.70	849.37	-	1454.39	315.32	29829.78	1336	地下为住宅储藏间
3	3#楼	剪力墙	30	1	92.3	1294.70	26855.44	701.74	337.08	1458.50	315.32	29668.08	1336	地下为住宅储藏间
4	4#楼	剪力墙	30	1	92.3	1502.14	13608.25	899.31	295.50	482.47	261.94	15547.47	397	地下为住宅储藏间
5	5#楼	剪力墙	31	1	95.3	1182.85	13972.59	571.75	260.78	466.84	247.39	15519.35	397	地下为住宅储藏间
6	6#楼	剪力墙	31	1	95.3	1909.69	25118.51	1718.20	-	1043.43	98.04	27978.18	942	地下为住宅储藏间
7	7#楼	剪力墙	32	1	98.3	853.88	26638.46	-	-	926.83	446.42	28011.71	744	地下为住宅储藏间
8	8#楼	剪力墙	30	1	95.3	977.22	29494.66	-	-	1068.17	536.64	31099.47	794	地下为住宅储藏间
9	9#楼	剪力墙	30	1	92.3	475.05	13679.58	-	96.39	466.83	252.00	14494.80	396	地下为住宅储藏间
10	10#楼	剪力墙	31	1	95.3	468.11	14223.83	-	-	532.16	240.62	14996.61	-	地下为设备用房
11	11#楼	框架	2	1	11.5	1254.92	-	2506.24	-	-	-	2506.24	-	配套用房
12	幼儿园	框架	3	1	13.7	988.56	-	-	2927.68	-	-	2927.68	-	-
13	门房	框架	1	-	4.5	19.50	-	-	19.50	-	-	19.50	-	-
	地下车库	框架		1					212.81	43401.94	-	43614.75	-	小汽车车库
	合计					13447.64	218012.83	7700.43	4149.74	52760.06	3029.01	285785.52	7678	

说明 INSTRUCTION

BEIJING WESTERN ARCHITECTURAL DESIGN CO.LTD  
WESTERN 北京威斯顿建筑设计有限公司

Add: A10 Construction Building Cuiwei road Haidian District Beijing P.R.China  
地址 北京海淀区翠微路甲10号建筑大厦  
Tel: 68250274 Fax: 88256313

CO-OPERATED WITH 合作设计单位

单位出图专用章

个人执业专用章

CLIENT 建设单位	陈仓区住房保障服务中心		
PROJECT 项目名称	陈仓区千渭街办公租房清水湾建设项目		
DRAWING TITLE 图名	总平面图		
MANAGER PROJECT BY 项目负责人	李沛科	JOB NO. 设计号	N.1728
APPROVE BY 审定	高工	STATUS 阶段	报建
CHECK 审核	李沛科	DISCIPLINE 专业	建
DESIGNED RESPONSIBLE BY 专业负责人	李沛科	DRAWING NO. 图号	1-1
DESIGN BY 设计	李沛科	PROCESSED BY 校对	李沛科
DRAWN BY 制图	李沛科	DATE 日期	2023.12

综合技术经济指标	
规划用地面积	84665㎡ (126.9975亩)
建设用地面积	65684㎡ (98.526亩)
总建筑面积	285652.07㎡
地上总建筑面积	229863㎡
住宅建筑面积	218012.83㎡ (其中住宅215232.33㎡, 其他用途2780.50㎡)
配套公建及配套用房建筑面积	11637.36㎡
其中	
幼儿园建筑面积	2927.68㎡
社区卫生服务站建筑面积	168.54㎡
社区服务建筑面积	714.75㎡
公共卫生间建筑面积	106.46㎡
门房	19.50㎡
配套设施用房面积	7700.43㎡
车库	212.81㎡
地下总建筑面积	55789.07㎡
建筑基底面积	13447.64㎡
建筑密度	20%
容积率	3.4996
绿地率	35%
总停车位	1839辆
其中	
地上停车位	183辆
地下停车位	1656辆
住宅总户数	2280户 (其中住宅2255套, 其他用途25套)