

# 美丽乡村入画来

## ——渭滨区高家镇强力推进农村人居环境整治侧记

任燕芳

彻底改变了村内柴草、秸秆等随意堆放的情况,为村民营造了清洁安全的居住环境。目前,这一做法已在全镇各村推广应用。

上川村村民王秀兰说:“我们一日三餐,的确离不开柴草,大伙儿因没地方放,就胡乱堆在房前屋后,搞得又脏又乱,自己也感到不舒服。这次村上专门建了柴草集中堆放点,既整齐美观又方便存取,实在太好啦!”

### 靶向发力 扮靓美丽新家园

因地制宜,分类施策。新安村用通俗易懂的语言、群众喜闻乐见的形式,引导村民讲究卫生、爱护环境,让文明新风尚在村民心中扎根。李家塬村发放环境卫生整治告知书,设立“红黑榜”,激励先进、鞭策后进,创优评差、奖勤罚懒,充分调动人民群众参与人居环境整治的主动性、积极性;高家村在网格化管理的基础上,建立“村民代表联户”制度,让村民代表既当宣传员又当监督员,做到共享共治,推进全村人居环境整治提水平、上档次、优环境。苟家岭村是猕猴桃种植大村,为了解决大量猕猴桃树枝堆放造成环境脏乱差的问题,村干部结合村情,购置了枝条粉碎机,变废为宝,实现环境整治和经济发展同频共振。

为了让美丽庭院点“靓”美丽乡村,助力乡村振兴,镇上围绕“居室美、院落美、厨厕美、绿化美、家风美”,由村干部带领群众,清理垃圾、清除杂草、植树播绿,培养村民良好的卫生习惯,倡导文明健康、绿色环保新生活,并在每个村评选出10户美丽庭院,做到学有榜样、干有目标、做有示范,全力打造环境优美的幸福新家园。

### 消除顽疾 营造生活新环境

“晴天一身灰、雨天一身泥,垃圾靠风刮、污水靠蒸发,厕所随意搭、臭气味道大。”这是昔日农村的真实写照。为了彻底改变这一现状,镇上坚持以人民为中心的发展思想,出实招、下硬茬、除顽疾,办成了一件件惠民利民的好事。

镇上为各村配备三分类垃圾桶,实行了“村收集、镇监督、区转运”的处理模式,统一集中清运到宝鸡市垃圾处理中心,全镇农村垃圾处理率达

100%。在污水治理中,城中村纳入城市管网,14个台塬村、后山村修建人工湿地;争取资金3000万元,将对晁峪河、塔稍河流域进行综合生态治理,建设污水收集处理站和水质监测系统等设施。“厕所革命”,一头关乎群众生活品质,一头事关社会文明程度。今年,镇上抓住农村人居环境整治的机遇,新建厕所507座,累计达2058座,让群众“方便”更方便。

晁峪村八组村民韩忠会说:“我在农村生活一辈子了,日子过得从来没有像今天这样舒坦,垃圾有人管、污水看不见、厕所没臭味,城里人的生活让我们乡下人赶上了。”

倡导文明新风尚,美丽乡村入画来。如今,漫步依山傍水、如诗如画的高家镇,眼前呈现的是宽阔洁净的水泥路面、整齐划一的民宿民居、郁郁葱葱的绿化林带、干净迷人的休闲广场……观赏美丽乡村犹如品读诗歌、赏鉴画作,令人心旷神怡。



本报讯 11月23日,扶风县杏林镇杏林村刚刚拓宽的街道路面宽敞洁净(见上图),80多岁的村民刘宗信高兴地说:“没想到这几十年的‘肠梗阻’如今变成了畅通路,我们这些老人出行方便多了。”

杏林镇是扶风县的东大门,东与武功县接壤,南与杨凌示范区相邻,西接县城新区,北连召公镇,西宝北线、天绛公路、侯浪公路穿境而过,区位优势明显。每逢集市,镇政府所在地杏林村街道客商云集,武功、杨凌等地客商蜂拥而至,各种商品琳琅满目,叫卖声不绝于耳,很是繁华。但多年来,通往集市中心大剧院广场的800米路段,由于历史原因,仅4米宽,平时,车辆进出都很困难,遇上集市唱大戏,更是拥堵不堪,当地群众和各地客商苦不堪言,便将这条街道戏称为“肠梗阻”。

今年,杏林镇新的领导班子接到群众反映这一问题后,立即和杏林村“两委”班子进行现场勘察。勘察后,说干就干,搬迁门窗,拆除违建小二楼,缩减超市,扩大了原剧院面积,不但将原宽4米的路段加宽到9米,还在附近设置了停车位,将群众称呼了几十年的“肠梗阻”彻底变成了畅通路。

# 扶风杏林镇杏林村:肠梗阻变成畅通路

(田艺)



# 送医送技送大戏

## 志愿服务队走进凤翔西白村

本报讯 11月25日,“我为群众办实事——走进凤翔区西白村,助力乡村振兴志愿服务”活动在凤翔区糜杆桥镇西白村举行。来自市里的农技专家、律师、医生及戏曲演员为村民们带来了多种多样的志愿服务。

此次活动由市财政局收费管理中心联合宝鸡上善公益联合会、市戏曲剧院、市农技中心和蚕桑园艺站、市医师协会、市律师协会等单位开展。

在当天的活动中,戏曲名家为乡亲们带

来名家名段清唱、西府曲子《山乡趣事》等精彩演出;农技园艺专家在田间地头开展了农田、果树管理技术指导(见右图);医护人员为村民健康问诊把脉;律师提供了现场法律援助和宣讲。大家还为西白小学孩子们送来了儿童图书、文具等物品。

据了解,从今年6月开始,西白村成为市财政局收费管理中心驻村帮扶村。几个月来,该管理中心全力以赴以西白村转型发展、环境改善和农民增收尽智献力。 本报记者 麻雪



# 规划公示

各相关利害关系人:

宝鸡远大资产管理有限公司于2019年取得渭滨区巨福东路21号渭滨区姜谭工业园原宝鸡服装科技工业园西普服饰有限公司的国有建设用地使用权(陕[2019]宝鸡市不动产权第0140994号《不动产权证书》)。为满足我市招商引资、园区及公司发展需要,远大公司拟将原厂房改建,并新建智能化标准厂房。为此,公司申请调整原市规划局2005年7月13日审批的宝鸡服装科技工业园总平面图。拟调整内容如下:1.将原总平面图中原有二层车间加层、扩建为三层车间(图中新建生产车间一、二);2.将原总平面图中六层库房、展厅调整为一层车间(图中新建生产车间三)。拟调整总平面规划方案的总建筑面积25786.07平方米,总计容积率26572.18平方米(原总平面图:26820平方米)、容积率1.16(原总平面图:1.17)、建筑密度35.6%(原总平面图:37%)。建设单位必须按照基本建设程序对拟加层的原有二层车间按照《步森服饰西北生产基地建设项目加层可行性评估报告》要求完成加固,满足设计要求后,方可实施加层建设。


经我局审核,拟调整的总平面规划方案符合相关规范、标准要求。拟同意该总平面规划方案。依据《中华人民共和国城乡规划法》等相关规定,现将该总平面规划方案予以公示(详细内容请在项目现场或市自然资源和规划局网站查看),征求利害关系人的意见。公示期内,相关利害关系人对该总平面规划方案如有意见、建议,请以书面或者电话方式向我局反映;如无意见、建议,公示期满后,我局将按程序对该方案予以审批。

公示地点:项目现场、《宝鸡日报》、市自然资源和规划局网站

公示期限:自发布之日起十个工作日止


联系人:殷晓彤 联系电话:3260287

宝鸡市自然资源和规划局 2021年11月24日

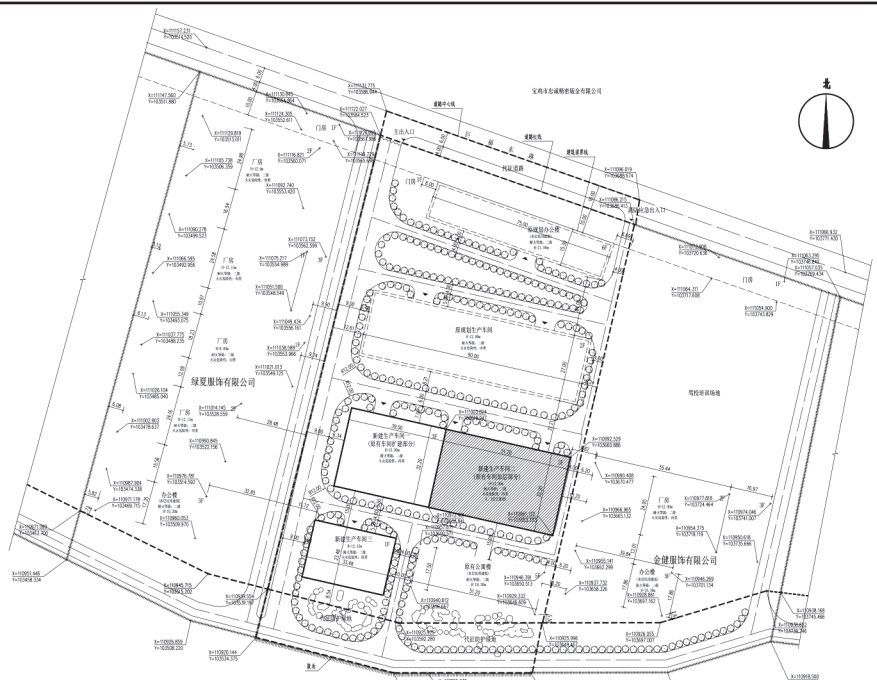

编号	名称	层数	建筑高度	占地面积	建筑面积	计容建筑面积	火灾危险类别	耐火等级	备注
01	原有办公楼	5F	18.30m	896.00m²	4480.00m²	4480.00m²	多层民用建筑	二级	已建设
02	原有生产车间	2F	8.70m	1648.64m²	3297.28m²	3297.28m²	丙类	二级	已建设
03	原规划办公楼	6F	21.90m	1147.50m²	6885.00m²	6885.00m²	多层民用建筑	二级	二期建设
04	原规划生产车间	2F	12.15m	2430.00m²	4860.00m²	4860.00m²	丙类	二级	二期建设
05	新建生产车间一(原有车间扩建部分)	3F	12.90m	1255.80m²	3767.40m²	3767.40m²	丙类	二级	一期建设
06	新建生产车间二(原有车间加层部分)	1F	4.20m		1648.64m²	1648.64m²	丙类	二级	一期建设(1、2层已建设)
07	新建生产车间三	1F	12.15m	786.11m²	786.11m²	1572.22m²	丙类	二级	一期建设
08	门卫室(现有)	1F	3.60m	45.64m²	45.64m²	45.64m²	单层民用建筑	二级	已建设

说明:1.依据《宝鸡市测绘院工程定线成果表2005-275号》(发出时间2021.10.10修改)文件,对原有建筑进行落图;2.新建生产车间一(原有车间扩建部分)、新建生产车间二(原有车间加层部分,原有车间为2F)及新建生产车间三为本次总平面图拟调整内容;3.原规划办公楼及原规划生产车间为2005年7月13日原市规划局审批总平面图内容;4.新建生产车间一、二北侧现状为空地;5.根据《步森服饰西北生产基地建设项目加层可行性评估报告》6.1结论中须对原有现状建筑要加固处理,需由有资质的加固施工单位进行施工;6.根据《步森服饰西北生产基地建设项目加层可行性评估报告》6.2建议须在新建生产车间二建设中做好防水工程,防止雨水浸泡地基,防止生活用水浸湿墙体并侵入地基;7.根据《步森服饰西北生产基地建设项目加层可行性评估报告》6.2建议现状建筑物在后续使用过程中不得改变使用用途,不得在各层楼布设较重荷载,仅可在正常荷载情况下使用。如需改变使用用途或在楼层面板上增加重型机械设备时,应委托有资质单位进行评估。

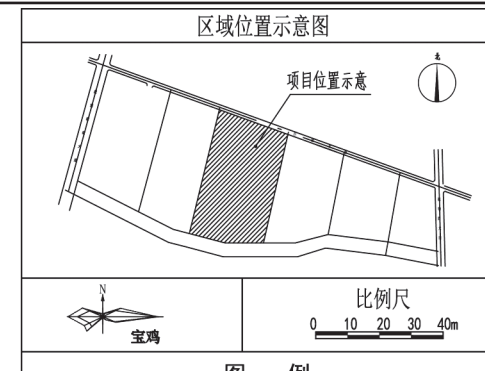

	新建建筑		道路边线
	原有建筑		道路中心线
	原规划建筑		绿化
	用地边界		围墙
	道路红线		

项目	指标	备注
总用地面积	22907.00m²	34.358亩
其中		
建设占地面积	19583.41m²	29.375亩
代征道路面积	1079.06m²	1.619亩
代征绿化面积	2244.53m²	3.364亩
总建筑面积	25786.07m²	
计容总建筑面积	26572.18m²	
建筑物基底面积	8223.69m²	
容积率	1.16	
绿地面积	3450.00m²	
绿地率	14.18%	
建筑密度	35.60%	

宝鸡市城乡建筑设计院  
BAOJI INSTITUTE OF URBAN AND RURAL ARCHITECTURAL DESIGN

会签  
COORDINATION

建筑 ARCHT.	
结构 STRUCT.	
给排水 PLUMBING	
暖通 HVAC	
电气 ELEC.	

单位出图章  
COMPANY SEAL

建设单位:宝鸡远大资产管理有限公司

工程名称:步森服饰西北生产基地

子项名称:服装科技工业园

图名:总平面图

签署  
SIGNATURE

审定 APPROVED BY	邵胜利	孙胜利
审核 EXAMINED BY	晏建基	晏建基
项目负责人 CAPTAIN	董培军	董培军
校对 CHECKED BY	韩宇	韩宇
设计 DESIGNED BY	刘尧	刘尧
建筑方案 SCHEMATIC DESIGN	刘尧	刘尧

工程编号  
JOB NO.

图别 DRAWING TYPE	方案	图号 DRAWING No.	01
版次 EDITION No.	01	日期 DATE	2021.08

# 宝鸡市麟游工业循环综合利用项目环境影响评价(征求意见稿)信息公示

根据《环境影响评价公众参与办法》(生态环境部令4号,2019年1月1日实施)的要求,宝鸡市麟游工业循环综合利用项目环境信息公示如下:

一、环境影响报告书征求意见稿全文的网络链接及查阅纸质报告书的方式和途径

公众可通过链接:https://pan.baidu.com/s/1yocVBR2QrUZ4MFvjyqLw(提取码:1bfk)查阅项目环境影响报告书征求意见稿电子版全文;同时,也可通过电话联系宝鸡市麟游工业循环综合利用项目环境影响评价征求意见稿。

二、征求意见的公众范围

本项目征求公众意见的范围为本项目周边居民、企事业单位以及对本项目关心的公众。

三、公众意见表的网络链接

公众意见表的网络链接:https://pan.baidu.com/s/1yocVBR2QrUZ4MFvjyqLw(提取码:1bfk)。

四、公众提出意见的方式和途径

在本次信息公示后,公众可通过向指定地址发送电子邮件、电话或者信函等方式发表关于该项目建设及环评工作的意见与看法。

建设单位:宝鸡平福环境资源有限公司  
联系人:江总 18353269071  
环境影响评价单位:汉中市环境工程规划设计集团有限公司  
联系人:同工 029-89311090  
邮箱:348529431@qq.com

五、公众提出意见的起止时间  
本次公示期限为10个工作日。

# 注销公告

渭滨区九三剑桥英语学校申请注销,统一社会信用代码:52610302745034942M,请有关债权人、债务人于此公告见报日起四十五日内前来办理相关事宜,逾期不办,责任自负。  
联系电话:13379371000  
渭滨区九三剑桥英语学校  
2021年11月26日

公告专栏 服务热线:3273352  
法律顾问:吴智丰律师 13309174321

广福疏通 专业疏通管道,清掏窖井,化粪池污物  
疏通专利号:ZL200920032268.8  
3390767 2842888 联系人:张婷

# 挂失

以下证件遗失,现声明作废。

- \* 何泽霖丢失身份证,号码为:61030320021108161X。
- \* 陈凯丢失道路运输经营许可证,号码为:610305002485。
- \* 陕西鸿艺信建设工程有限公司丢失财务专用章一枚,号码为:6103030047712。
- \* 王天明丢失残疾证,号码为:61030219570605301214B1。
- \* 渭滨区九三剑桥英语学校丢失

- 民办非企业登记证书正、副本,号码为:52610302745034942M。
- \* 陕西正野装饰设计有限公司丢失陕西增值税普通发票一份,号码为:28658189。
- \* 毛兆宁丢失全国普通高等学校本专科毕业生就业报到证,号码为:201913894200559。
- \* 马鑫丢失护士执业证书,号码为:201661012313。
- \* 宝鸡市渭滨区尚爱鞋屋丢失营业执照副本,号码为:92610302MA6XEP8W5Q。