

富强 民主 文明 和谐 自由 平等 公正 法治 爱国 敬业 诚信 友善

文明城市咱的家



母亲和患者同时在同一家医院做手术——

医生李虎先上手术台后看望母亲



李虎医生(左)正在给病人做手术

本报讯(记者 郑晔)病人动脉瘤破裂出血,必须立即手术;而与此同时,母亲的子宫手术也迫在眉睫。两难的选择中,他毅然选择前者,坚守自己的工作岗位为患者施行手术,以

自己的行动诠释了医者仁心。

这位医生名叫李虎,是宝鸡高新医院神经外科主诊医师。7月22日上午10点多,李虎在急诊中收治了一名动脉瘤破裂出血患者,情况紧急,必须

立即为患者安排手术;而此时,李虎的母亲却因突发不稳定心绞痛住到高新医院心内科,在另外一间手术室里,心内科团队为老人进行冠脉介入治疗。一边是亲人,一边是患

者,作为医生,在生命面前,李虎毅然坚守自己的岗位,协助主刀医生争分夺秒施行手术,始终没有离开。3个多小时后,患者手术顺利结束,李虎护送患者返回重症监护室,看着病人病情平稳后,才赶去看母亲。“我是手术结束后,才得知李虎医生的母亲当时也在手术,他给谁都没说。我有这样的同事感到自豪。”当天的主刀医生、宝鸡高新医院脑科医院院长唐宗椿说。

“作为一名医生,我深知健康所系、性命相托的意义,知道怎样平等、善良、真诚地对待每一个生命,相信母亲会理解我!”李虎说。令人欣喜的是,经过十余天的精心治疗,李虎的母亲和他主管的患者先后康复出院,这是“中国医师节”到来之际,李虎医生收到的最好的节日礼物。

工会搭鹊桥 青年觅真爱

本报讯(黎楠 王泽坤)8月18日,市区渭河生态公园里传来欢声笑语,近200名青年朋友相聚于此,参加市总工会、宝鸡高新区总工会主办的2023年宝鸡市职工“七夕”交友联谊活动,共庆传统节日,建立真挚友谊。

本次活动以“爱在高‘心’·情定‘工’缘”为主题,来自我市各行业的单身青年积极参与。活动现场,大家在拓展训练、自我介绍、才艺秀、真情表白等环节尽情展示自我风采,妙趣横生

的集体游戏让青年们很快消除了陌生感,精彩纷呈的文艺演出让彼此加深了了解,大胆的表白更让男女青年相识相知,为收获幸福奠定基础。经过一上午的活动,最终8对青年男女成功牵手。

近年来,市总工会持续为青年职工送关心、谋福利,在拓宽社交渠道和空间、创新社交形式等方面持续发力,帮助他们解决终身大事。截至目前,工会已经连续举办了11届职工交友联谊会,上百名青年职工喜结连理。

阅读打卡 书香助残



8月18日,由市文旅局、市残联主办的宝鸡市书香助残阅读打卡系列活动在市图书馆启动。市图书馆以优质的阅读环境为媒介,为特殊读者搭建了学习交流的平台。阅读打卡系列活动分为才艺展示、诵读诗歌、

非遗手工制作、视障电影专场和趣味阅读等,活动从即日起持续到9月28日结束,届时对连续参加满5场活动的特殊读者,市图书馆将赠送价值500元的“阅读大礼包”。

(刘亚媚 曾昱晨)

眉县齐镇三星村

村民晕倒化粪池 乡亲施救终脱险

大声呼救。村民张健荣听到呼救声后第一时间下到池中,奋力救出李某后,但因体力不支,摔倒后昏迷在粪池中。随后,两名邻居下到粪池,联合周边多名村民,合力将张健荣

与李某的妻子成功救出。

3名掉入化粪池的村民被救出后均发生休克,董天舒与其他两名村民不顾其身上沾满粪尿,毫不犹豫地实施心肺复苏、清理口腔异物

等一系列抢救措施,最终三人恢复了意识。随后,三人被村组干部叫来的120急救车接至医院进一步检查。据了解,目前三人均已脱离生命危险。

国网宝鸡供电公司物资周转库项目规划方案公示

室外工程做法表

各相关利害关系人:

近期,国网宝鸡供电公司申请新建物资周转库一处,并报来总平面规划方案。拟建项目位于渭滨区姜谭西路以北、巨福路以南、310国道以东,规划建设周转仓库一座,地上一层,建筑面积4449.20㎡;附属用房一处,地上2层,建筑面积304.3㎡。

经我局审核,国网宝鸡供电公司姜谭工业园物资周转库项目总平面规划方案符合相关规范、规定要求,拟同意该总平面规划方案。依据《中华人民共和国城乡规划法》等相关法律法规,现将该总平面规划方案予以公示(详细内容请在项目现场或市自然资源和规划局网站查看),征求相关利害关系人的意见。公示期间,相关利害关系人对总平面规划方案如有意见、建议,请以书面或者电话方式向我局反映。


公示地点:项目现场、《宝鸡日报》、市自然资源和规划局网站

公示期限:自发布之日起十日

联系人:刘工
联系电话:3260287
宝鸡市自然资源和规划局
2023年8月16日

项目	编号	名称	用料及做法	厚度	适用范围
室外道路及场地硬化	路1	混凝土整体路面	1、220厚C25混凝土路面,分块浇筑,震捣密实,随打随抹平起毛	150	车行道/停车场
			每块路面长度不大于6m,留缝10~15,用新青砂填实或涂沥青木条板嵌缝路面;		
			2、20厚粗砂隔离层,满铺刮平;		
			3、300厚3:7灰土分两层夯实;		
道牙		预制混凝土道牙	道牙工程做法选用 陕09J09 97页 节点1、2		

项目	编号	名称	用料及做法	厚度	适用范围
广场铺装	路2	混凝土预制块路面	1、495x495x50预制C25混凝土预制块,缝宽10,	100	人行道、广场
			干石灰粗砂扫缝后洒水封缝		
			2、30厚1:3干硬性水泥砂浆结合层,上撒素水泥(洒适量清水)		
			3、150厚3:7灰土(分两步夯实);		
围墙		铁艺围墙	参考围墙详图		建筑场地围墙
大门		成品电动伸缩门			成品购置专业厂家安装施工

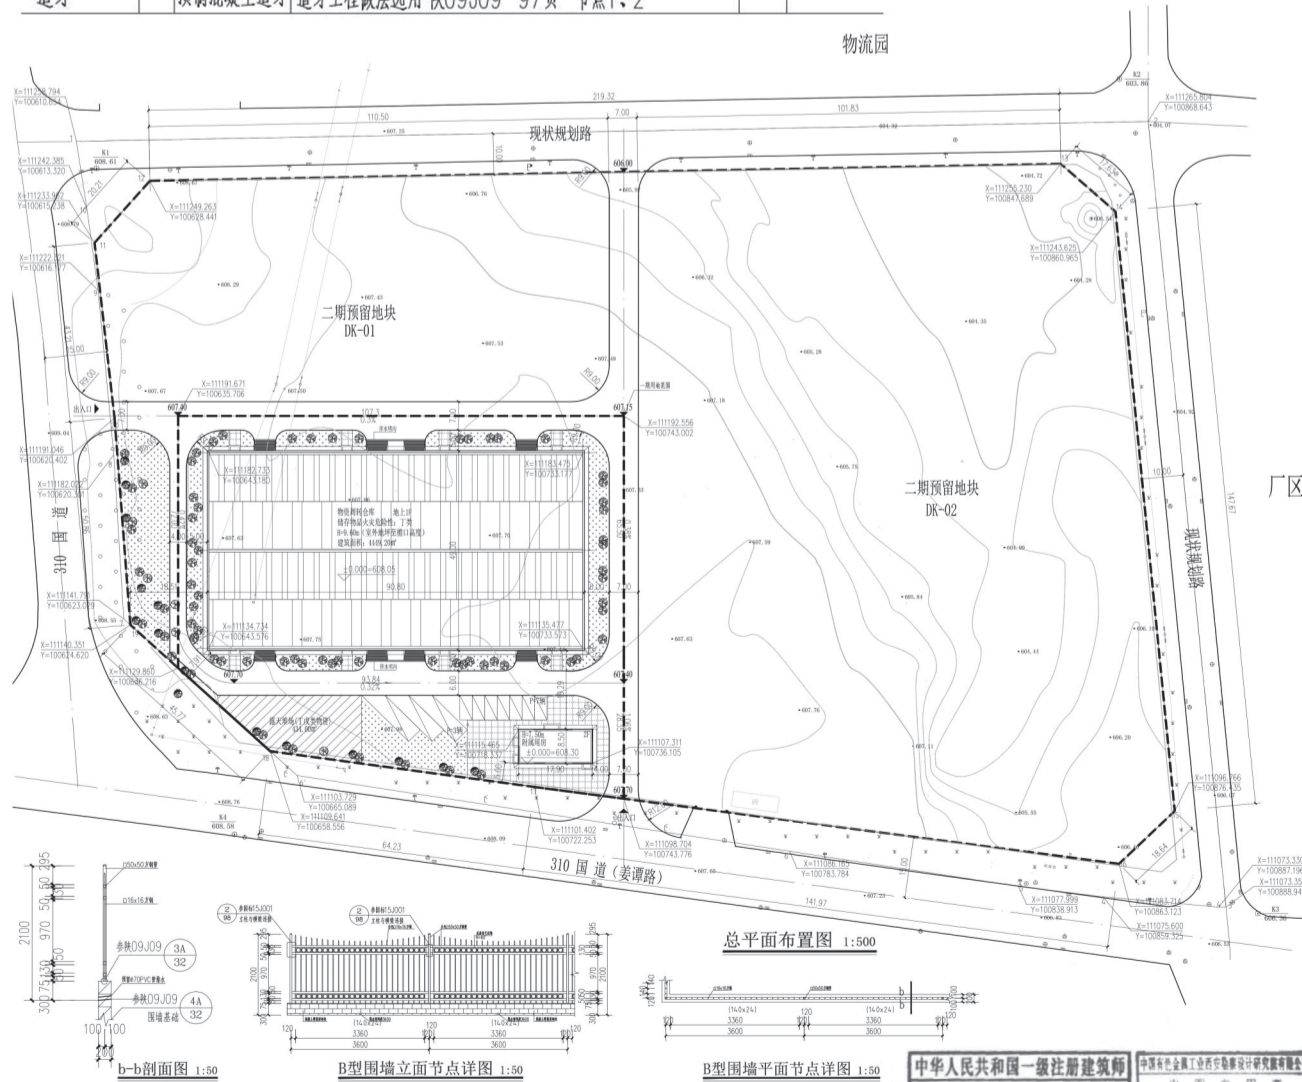

综合技术经济指标 (一期地块)					
项目	数量	单位	计容面积	备注	
规划总用地面积	37441.33	㎡	/	56.162亩	
其中	一期规划用地面积	9093.00	㎡	/	
	二期预留用地面积	28348.33	㎡	/	
一期规划总建筑面积	4753.50	㎡	/	㎡	
地上总建筑面积	4753.50	㎡	9202.70	㎡	
其中	周转仓库	4449.20	㎡	8898.40	㎡
	附属用房	304.30	㎡	304.30	㎡
一期规划建筑基底面积	4601.35	㎡			
一期规划绿地面积	1333.79	㎡			
一期规划建筑密度	50.60	%			
一期规划容积率	1.01				
一期规划绿地率	14.67	%			
一期规划机动车位	10	辆			
其中	小型停车位	7	辆	车位尺寸:3x6m	
	大型停车位	3	辆	车位尺寸:4x12m	

室外工程(土建)			
项目	数量	单位	备注
绿化面积	1333.79	㎡	
道路及硬化面积	2463.02	㎡	道路、场地、堆场、停车位
铺装面积	694.84	㎡	
围墙	180.00	m	

说明:1. 本图根据甲方提供的宗地图绘制而成;2. 图中坐标、高程依据甲方提供的宗地坐标及场地测绘图;3. 本次建筑物定位坐标为外墙角点坐标,尺寸单位以米计;4. 本图仅供“国网陕西宝鸡供电公司物资周转库”项目报批相关手续使用,实际以规划相关部门批复为准;5. 规划总平面应经有关部门审核批准后方可实施(放线、验线应经城市规划部门批准);6. 场地内建、构筑物耐火等级为一、二级。

项目负责人 CHIEF DESIGNER	孙利军	专业负责人 SPECIALIST	孙利军	项目名称 PROJECT	国网陕西宝鸡供电公司物资周转库	中国有色金属工业西安勘察设计研究院有限公司 XI'AN Engineering Investigation & Design Research Institute of China National Nonferrous Metals Industry CO., Ltd.	
审定 APPROVED	孙利军	设计 DESIGNED	杨骅	子项目名称 SUBTITLE	物资周转仓库		
审核 REVIEWED	李龙	制图 DRAWN	杨骅	图名 DRAWING TITLE	总平面布置图		
校对 CHECKED	白智强			设计阶段 DESIGN PHASE	报建图		
图例	规划新建建筑		现状建筑	设计阶段 DESIGN PHASE	报建图	专业 SPECIALTY	建筑
	规划用地红线		道路	图号 DWG No.	22-SJ03-0917S-JZ-02	比例 SCALE	1:500
	道路中心线		停车位	版本 VERSION		日期 DATE	2023.06
	绿化		硬化场地				
	公用设施		城市高程				