

关于高新三路来福大厦西侧山墙加建临时观光电梯的公示

近期我局收到关于高新三路来福大厦西侧山墙加建临时观光电梯的申请,经研究,在满足相关规范的前提下我局原则同意在来福大厦西侧山墙加建临时观光电梯,具体尺寸如下:

临时观光电梯:钢结构,电梯井长3.61米,宽2.51米,电梯高度65.5米,地上16层,建筑面积136平方米。该临时建筑使用期限2年,使用期满或使用期内城市规划需要时建设单位应无条件自行拆除。

为增加规划审批的透明度,按法定有关规划审批程序,现将临时观光电梯示意图在项目现场进行公示,征求利害关系人意见。持有异议者,可向受理单位反映。


受理单位:宝鸡高新技术产业开发区自然资源和规划局

地址:高新大厦7楼

公示日期:自发布之日起10日止

联系电话:0917-3780093

宝鸡高新技术产业开发区自然资源和规划局
2024年1月16日

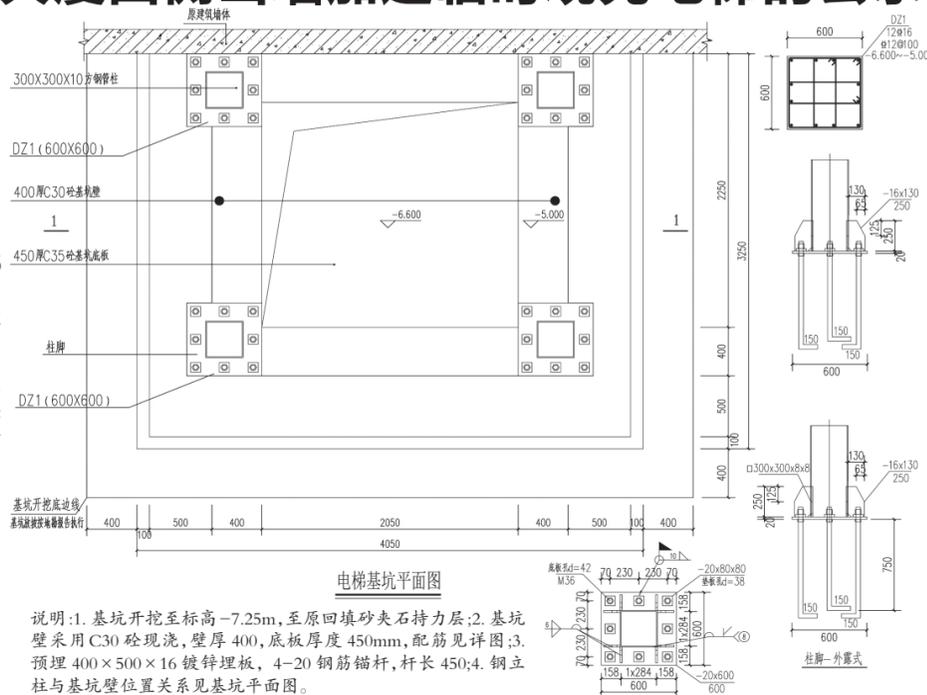

NOTE:	建设单位 DEVELOPERS 宝鸡市天竟置业有限公司
	建筑设计 ARCHITECTS
设计日期: 2023.12	设计 DESIGNER
装饰设计单位 DECORATION DESIGNING	制图 DRAWN
	校对 CHECKED
	审核 EXAMINED
工程名称 PROJECT	图纸名称 TITLE 观光电梯设计说明图纸目录
来福大厦观光电梯幕墙工程	图号 DRG.No. SM 版次 EDITION 1
	比例 SCALE 如图 页码 PAG.No. 09

寻找弃儿生父母公告

市民冯先生于2016年12月23日17时在峪泉村138号自家院子烂床板下捡到男性弃婴一名(现起名朱宏文),估计出生日期2016年12月23日。随身携带物品有宝宝装一套,童毯一条。

请孩子的亲生父母或者其他监护人持有效证件与渭滨区民政局联系,联系电话:0917-3668398,联系地址:渭滨区红旗路48号。即日起60日内无人认领,孩子将被依法安置。

宝鸡市渭滨区民政局
2024年1月16日



注销公告

凤翔县华翔小吃城申请注销,统一社会信用代码:9160322MA6TH5BR1R,请有关债权人、债务人于本公告见报日起四十五日内前来办理相关事宜,逾期不办,责任自负。

联系电话:13892405000
凤翔县华翔小吃城
2024年1月16日

注销公告

宝鸡市金台区洋科教育培训学校申请注销,统一社会信用代码:52610303MJU362603N,请有关债权人、债务人于本公告见报日起四十五日内前来办理相关事宜,逾期不办,责任自负。

联系电话:0917-3139898
宝鸡市金台区洋科教育培训学校
2024年1月16日

挂失

以下证件遗失,现声明作废。

- *韩荣丢失身份证,号码为:610321200501254243。
- *宝鸡市渭滨区石鼓镇中岩山村果菜协会丢失社会团体法人登记证书正本,号码为:5161030207454174XG。

文明健康 绿色环保

珍惜粮食

民以食为天 请爱惜粮食



饭菜光盘
杜绝浪费

光盘行动 拒绝“剩”宴