


关于陕西中盛兴新能源有限公司东沙河西路加油站项目总平面图的规划公示

近期我局接到陕西中盛兴新能源有限公司申请东沙河西路加油站项目总平面图方案,项目位于东沙河西路以东,总用地面积6958㎡,总建筑面积819.83㎡,容积率0.152(详细指标见图纸)。

经我局审查,该规划方案满足现行规范及管理要求,为增加规划审批的透明度,按法定有关规划审批程序,现将拟审批方案在项目现场进行公示,征求利害关系人意见。持有异议者,可向受理单位反映。

受理单位:宝鸡高新区自然资源和规划局
地址:高新大厦7楼
公示日期:自发布之日起10日止
联系电话:0917-3780090
宝鸡高新技术产业开发区自然资源和规划局
2020年11月27日

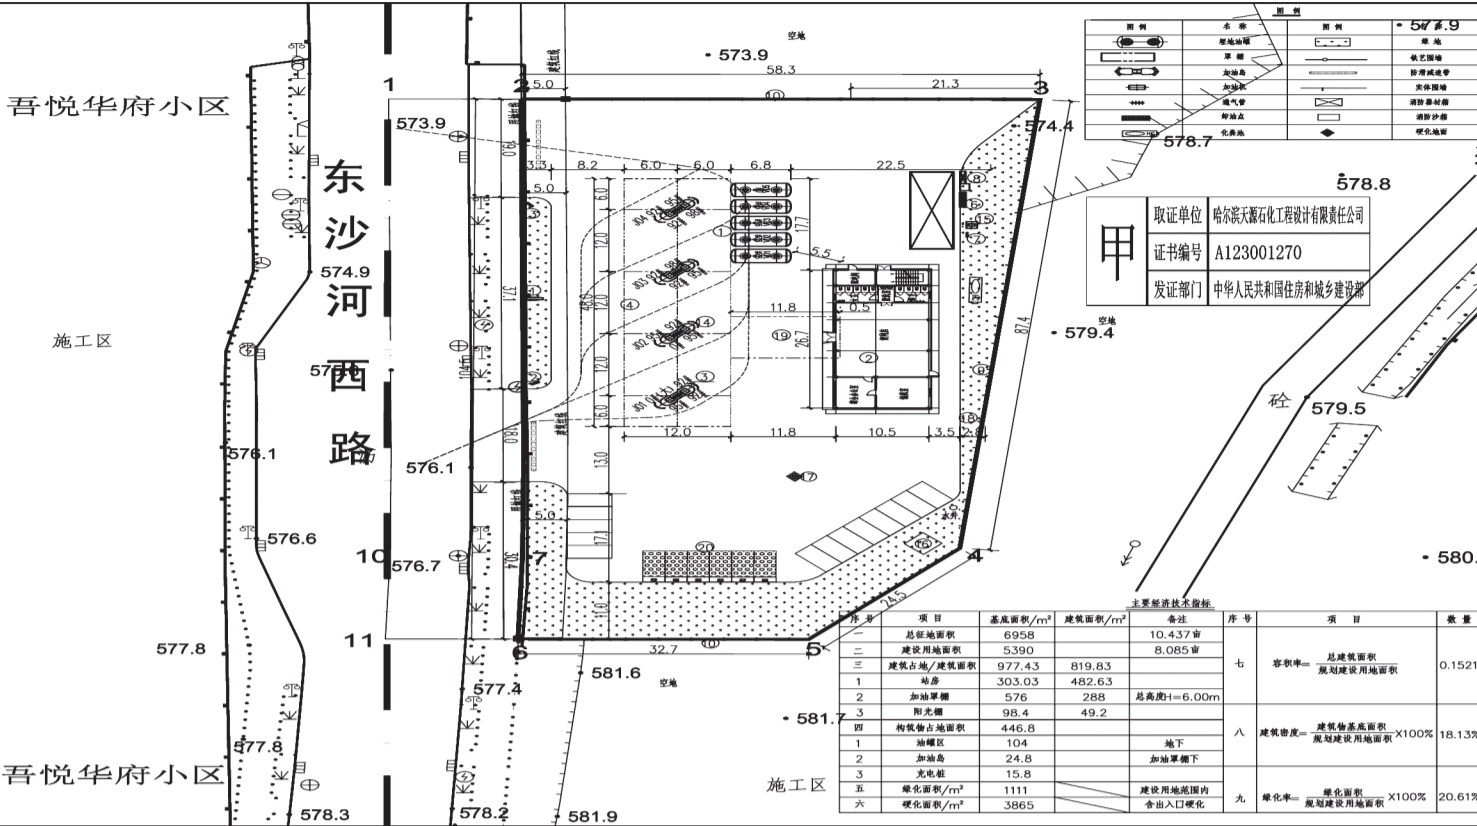


1. 本项目总用地面积6958平方米(合8.085亩)。
2. 本项目建筑(汽车加油加气站设计与施工规范)GB50156-2012(2014年版)、《加油加气站消防安全技术规范》GB25127-2010、《建筑设计防火规范》GB50016-2014。
3. 加油站分设:30m²汽油罐4台、30m²柴油罐4台,总容量为150m³,联合汽油总容量为135m³,设4台四回路加油机刷卡加油加油机。
4. 汽车加油加气站设计与施工规范GB50156-2012(2014年版)的规定,本站为二类加油站。
5. 本站供排水用空调,水取自自来水,污水经化粪池处理后定期外运,雨水收集,经管网接入市政管网。
关于宝鸡市新城投资建设开发有限公司宝鸡市明星村棚户区改造三期项目-南地块总平面图的规划公示

近期我局接到宝鸡市新城投资建设开发有限公司申请宝鸡市明星村棚户区改造三期项目-南地块总平面图方案,项目位于渭滨大道以北、高新四路以西,总用地面积37000.06㎡,总建筑面积160130.21㎡,其中地上建筑面积129130.21㎡,地下建筑面积31000.00㎡,容积率3.49(详细指标见图纸)。

经我局审查,该规划方案满足现行规范及管理要求,为增加规划审批的透明度,按法定有关规划审批程序,现将拟审批方案在项目现场进行公示,征求利害关系人意见。持有异议者,可向受理单位反映。

受理单位:宝鸡高新区自然资源和规划局
地址:高新大厦7楼
公示日期:自发布之日起10日止
联系电话:0917-3780090
宝鸡高新技术产业开发区自然资源和规划局
2020年11月27日

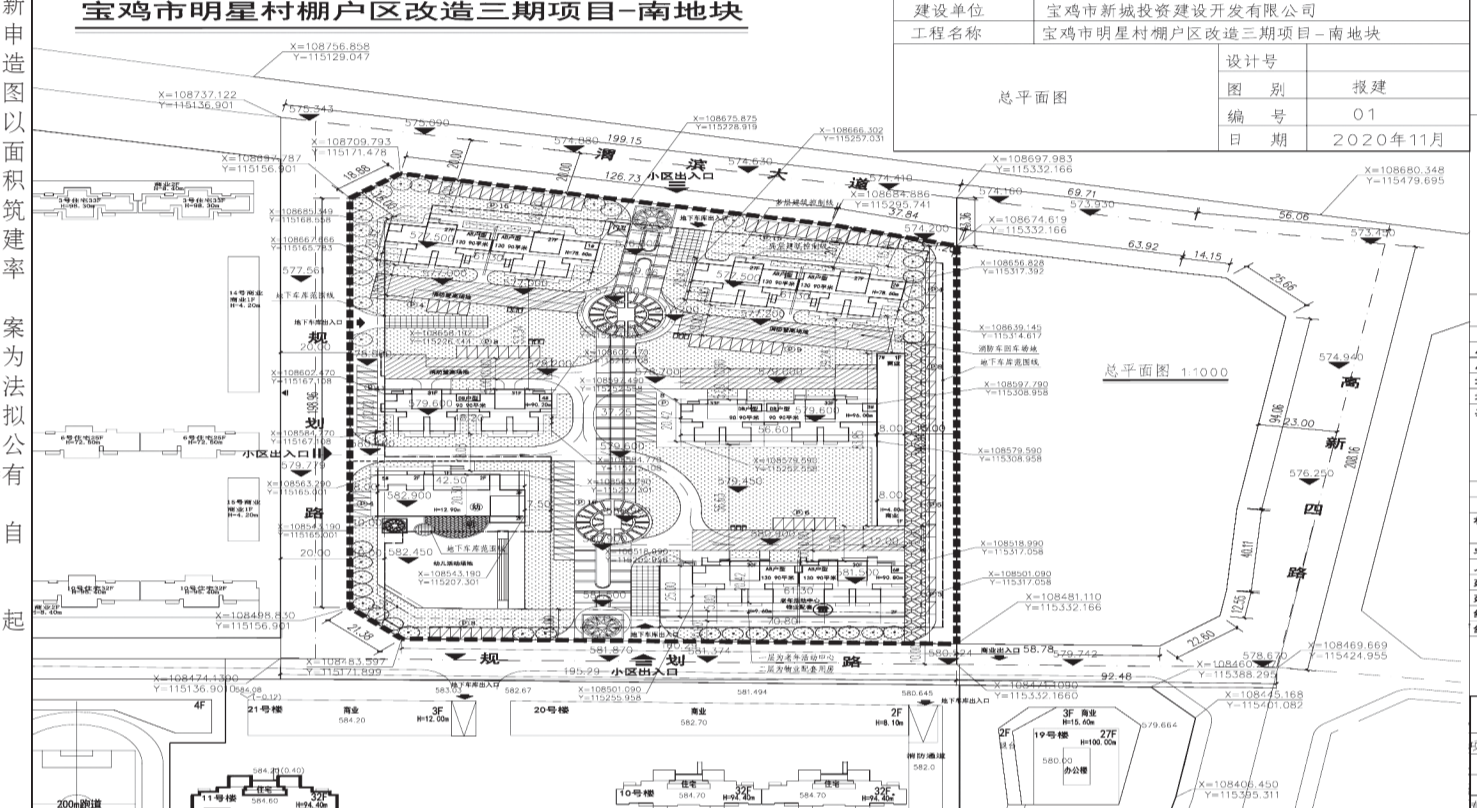

宝鸡市明星村棚户区改造三期项目-南地块
建设单位:宝鸡市新城投资建设开发有限公司
工程名称:宝鸡市明星村棚户区改造三期项目-南地块
设计号:01
图别:报建
编号:01
日期:2020年11月

图例:
用地红线
建筑控制线
道路红线
尺寸标注
规划建筑
消防登高场地
小区道路红线
破废地
绿化
幼儿园
车库出入口
小区出入口
地面停车
33F 层数
垃圾收集点
物业、活动中心

宝鸡市南客站核心区明星村棚户区改造三期项目明星三村(纯住宅)-经济技术指标(DK-1)

项目	数量	单位
总用地面积	37000.06	㎡
总建筑面积	160130.21	㎡
地上建筑面积	129130.21	㎡
地下建筑面积	31000.00	㎡



宝鸡市不动产登记局公告

宝市不动产权字(2020)第25号

根据凤翔县人民法院(2020)陕0322执497号之三执行裁定书和(2020)陕0322执497号协助执行通知书,登记在张宗会名下位于渭滨区马营大道6号院13幢1单元1704号(建筑面积:185.65平方米)的不动产须依法转移登记。我局根据《不动产登记暂行条例实施细则》第二十三条规定,现公告(2019)宝鸡市不动产权第0150000号不动产权证书作废。

宝鸡市不动产登记局
2020年11月27日

通知

冯红波、田卫捷、钮钰、潘江:

因你们违反本单位相关管理制度规定,请于本通知见报之日起三十日内来单位办理相关离职手续,逾期不办,责任自负。

宝鸡银桥汽车销售服务有限公司
2020年11月27日

挂失 以下证件遗失,现声明作废。

- * 宝鸡市华洋重金属材料有限公司丢失财务专用章一枚。
- * 马军强丢失房产证,号码为:扶风县房权证城关镇字第5244号。
- * 周靖发丢失商品房买卖合同一份(两本),号码为:YS000028273。
- * 宝鸡高新开发区红福百货商行丢失烟草专卖零售许可证副本,号码为:610302101774。
- * 宝鸡市金台区召祥餐馆丢失营业执照副本,号码为:92610303MA6X9TJ746。

公告专栏 服务热线:3273352 广福疏通
法律顾问:吴智丰律师 13309174321

广福疏通

专业疏通管道、化粪池油污疏通
疏通专利号:ZL2009 2 0032288.8
3390767 2842888 联系人:张婷

